

电力工程设计资质证号：A444008954

深圳市鹏电跃能能源技术有限公司
深圳宝安区灵芝公园充电站工程（新装4台800kVA箱变）
（供配电部分）

施工图设计



深圳市奥华源电力工程设计咨询有限公司
ShenZhen AHY Electric Power Engineering Design & Consulting Co.,Ltd.

2024年01月

设计说明

一、设计依据

- 1、建设单位委托设计。
- 2、深圳供电局《供电方案》，供电局工作单号:09000010000026467228。
- 3、《低压配电设计规范》GB 50054。
- 4、《工程测量规范》GB 50026。
- 5、《电气设备交接试验标准》GB 50150。
- 6、《供配电系统设计规范》GB50052。
- 7、《电力工程电缆设计规范》GB 50217。
- 8、本工程由深圳市奥华源电力工程设计咨询有限公司实地勘测相关资料。

二、设计范围

本册为深圳宝安区灵芝公园充电站工程设计方案的第一卷第一册：供配电部分，设计范围包括：10kV 电源接入点及电缆路径的设计，箱变内高低压变配电系统的设计。

三、工程概况及供电方式：





- 1、用户用电位于深圳市宝安区新安街道创业路与公园路交叉口灵芝公园停车场内，根据充电站建设规划，本工程新建 35 台电动汽车直流充电终端，新建4 台800kVA箱变。
- 2、根据深圳供电局《供电方案》，本工程采用 10kV 单回路电源供电，由220kV 西乡变电站F11 翻身线,接火点为新建户外公用环网柜。将06171405947 园芝公用组合断路器柜至06171406340 苏宁环网柜解口，由06171405947 园芝公用组合断路器柜引电缆至新建户外公用环网柜，由新建户外公用环网柜引电缆至06171406340 苏宁环网柜及新建1 井箱式专变（800kVA），由新建 1 井箱式专变(800kVA)引至新建2 井箱式专变（800kVA），由新建2 井箱式专变(800kVA)引至新建3 井箱式专变(800kVA)，由新建3 井箱式专变(800kVA)引至新建4 井箱式专变(800kVA)。（1、用户进线开关处应装设继电保护装置，以满足保护的选择性要求2、待移交的公变环网柜需采用断路器自动化成套设备柜，以满足配网自动化功能，并可实现加入深圳供电局配网自动化系统。）
- 3、单回路配电房设置：新装箱式变压器，无设置配电房。
- 4、变压器配置：新装4 台800kVA 充电桩箱式专变。
- 5、用电性质及其行业分类：计量点编号:1111111114974631，用电类别：大工业用电，行业分类：充电电服务业。
- 6、计量及计价方式：深圳市鹏电跃能源技术有限公司:1111111114974631，高供高计，装表计量，新装高压三相三线计费表、负控表各一具,新装高压 CT、PT 各一对,CT 变比 400/5,PT 变比 10000/100，用电容量：3200，电价：一类用电 10kV 高供高计/工业（充电）。
- 7、功率因数考核标准:0.9。

四、设计主要原则：

- 1、严格遵照深圳供电局《供电方案》及用户工程相关流程制度和要求。

五、施工注意事项：

- 1、施工时应有完善的施工组织措施及技术措施，并符合《电气装置安装工程施工及验收规范》等有关条文的要求。
- 2、施工和试验合格后，应立即整理试验报告向主管部门申请验收，并将所有试验报告、施工图纸、设计修改通知单、设计材料说明书及出厂合格证等工程资料归档。
- 3、施工前做好停电准备工作，尽量缩短停电施工时间。
- 4、施工时需核实电缆出线回路编号，做好“五防”防误措施。
- 5、需开挖路段施工单位应提前核实地下管线，尤其注意已有的燃气和电力电缆管线，严防盲目施工破坏地下管线。
- 6、新建电缆穿管埋地敷设时，与其它各种管、线净距应满足有关规程的规定。
- 7、电缆敷设时，电缆的弯曲半径应符合相关规程及制造厂家的要求。
- 8、电力电缆施工后，在运行前应通过以下试验方可投入运行：
 - a. 绝缘电阻试验
 - b. 直流耐压试验和泄露电流测量
 - c. 电缆的相位检查
- 9、本设计图纸须经深圳供电局设计审核人员审核通过后，方可进行订货及施工。

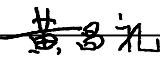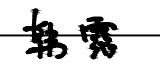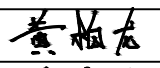深圳市奥华源电力工程设计咨询有限公司				深圳宝安区灵芝公园充电站 工程		施工图 阶段
批 准		设 计		设计说明		
审 核		CAD 制图	比 例			
校 核		日 期	2024-01	图 号	CD202336S-D01-01	





电缆敷设一览表 单位：米

电缆规格：ZC-YJV₂₂-8.7/15kV-3×120mm²





路径段号	顶管过路穿Ø150PE 管敷设		破复一般砼路面穿Ø150 涂塑钢管 管敷设			沿现状道路电缆沟敷设	沿现状道路预埋管敷设	沿箱变基础电缆沟敷设	备 注
	电缆路径长	Ø150PE 管	电缆路径长	Ø150 涂塑钢管	破复面积(M ²)	电缆路径长	电缆路径长	电缆路径长	
A-B			1×18	2×8	8×0.6=4.8				
B-C				2×1.5				1×9	
C-D				2×1.5				1×9	
D-E				2×1.5				1×9	
F-G				6×4	4×0.6=2.4				
电缆长度小计			18					1×27=27	合计：43米
涂塑钢管长度				49					合计：49米
PE 管长度									
破复面积					7.2				合计：7.2米


电缆实际长度 = 路径长×1.025+ 中间头数量/2 米+ 电缆(进箱、柜) 户内头每套/3 米+ 电缆上杆及做终端头/10 米
=43×1.025+8×3=68 米

新建设备及材料表 (甲供)					
序号	名 称	规格、型号	单位	数量	备注
1	箱变	10/0.4kV , 800kVA , 干式变压器	座	4	
2	电力电缆	ZC-YJV ₂₂ -8.7/15kV-3×120mm ²	米	68	
3					
4					
5					
6					
7					
8					

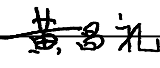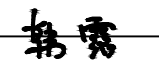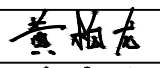深圳市奥华源电力工程设计咨询有限公司				深圳宝安区灵芝公园充电站	工 程	施工图	设计阶段
批 准		设 计		电缆敷设一览表			
审 核		CAD 制图					
校 核		比 例	--				
		日 期	2024-01	图 号	CD202336S-D01-02		


新建工程量及材料表(乙供)					
序号	名 称	规格、型号	单位	数量	备注
1	箱变安装	800kVA	台	4	
2	户内电缆终端头	冷缩,10kV,配3×120mm ² 电缆	套	7	
3	设备接地	10kV	组	4	
4	箱式变电站基础	800kVA箱变基础	座	4	
5	箱式变电站围栏	箱变围栏,20×6米,具体以实际为准	座	1	
6	涂塑钢管	∅150	米	49	
7	电缆井	半预制装配式2层2列排管行人直线井(10kV)	座	2	
8	电缆标志牌及标志桩		个	5	
9	GPS测点		处	4	
10	破复面积	砼路面	平方米	7.2	
11	电缆沟	600×800mm	米	4.5	
12	户外高压环网柜基础		座	1	
13	户外高压环网柜围栏		座	1	
14	户外高压环网柜接地	10kV	组	1	
15	场地勘探	须出具物探报告书	项	1	

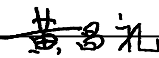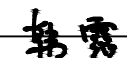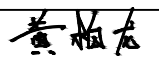深圳市奥华源电力工程设计咨询有限公司				深圳市宝安区灵芝公园充电站 工程		施工图	设计阶段
批 准		设 计		主要材料及工程量表			
审 核		CAD 制图					
校 核		比 例	--				
		日 期	2024-01				
				图 号	CD202336S-D01-03		

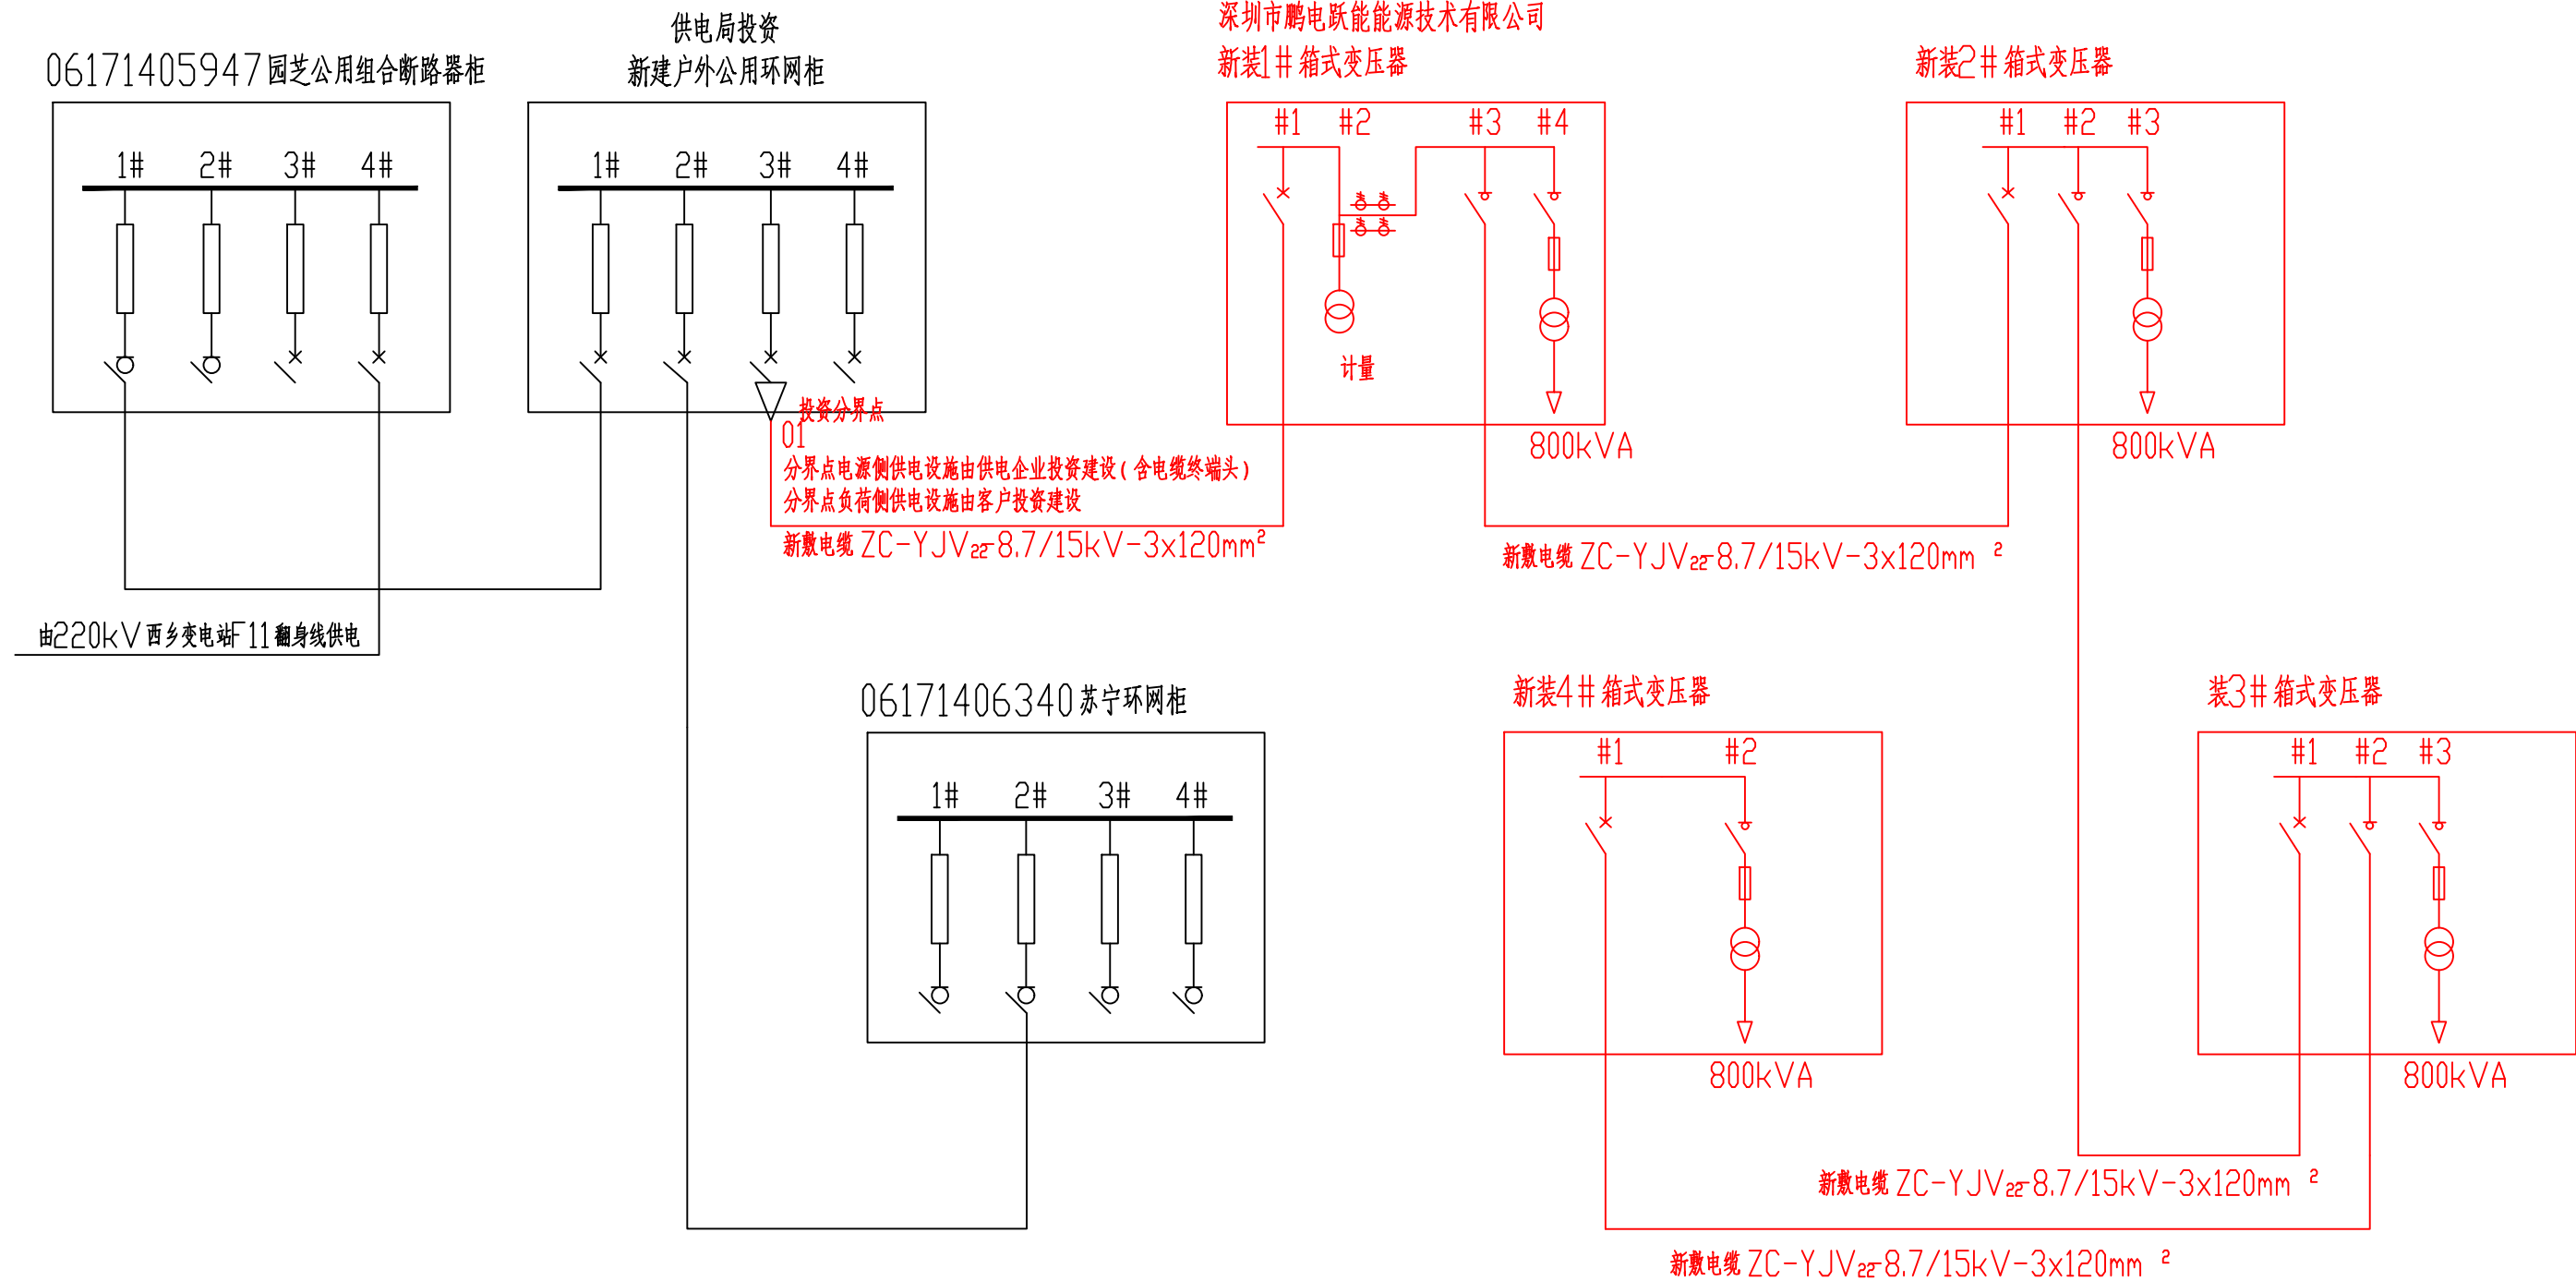

2、根据深圳供电局《供电方案》，本工程采用10kV单回路电源供电，由220kV西乡变电站11翻身线，接火点为新建户外公用环网柜。将06171405947园芝公用组合断路器柜至06171406340苏宁环网柜解口，由06171405947园芝公用组合断路器柜引电缆至新建户外公用环网柜，由新建户外公用环网柜引电缆至06171406340苏宁环网柜及新建1#箱式专变(800kVA)，由新建1#箱式专变(800kVA)引至新建2#箱式专变(800kVA)，由新建2#箱式专变(800kVA)引至新建3#箱式专变(800kVA)，由新建3#箱式专变(800kVA)引至新建4#箱式专变(800kVA)。(1、用户进线开关处应装设继电保护装置，以满足保护的选择性要求2、待移交的公变环网柜需采用断路器自动化成套设备柜，以满足配网自动化功能，并可实现加入深圳供电局配网自动化系统。)


深圳市奥华源电力工程设计咨询有限公司				深圳宝安区灵芝公园充电站	工程	施工图	设计阶段
批准	黄昌礼	设计	韩露	10kV系统接线图			
审核	黄柏友	CAD制图	比				
校核	郭永波	日期	2024-01	图号	CD202336S-D01-04		

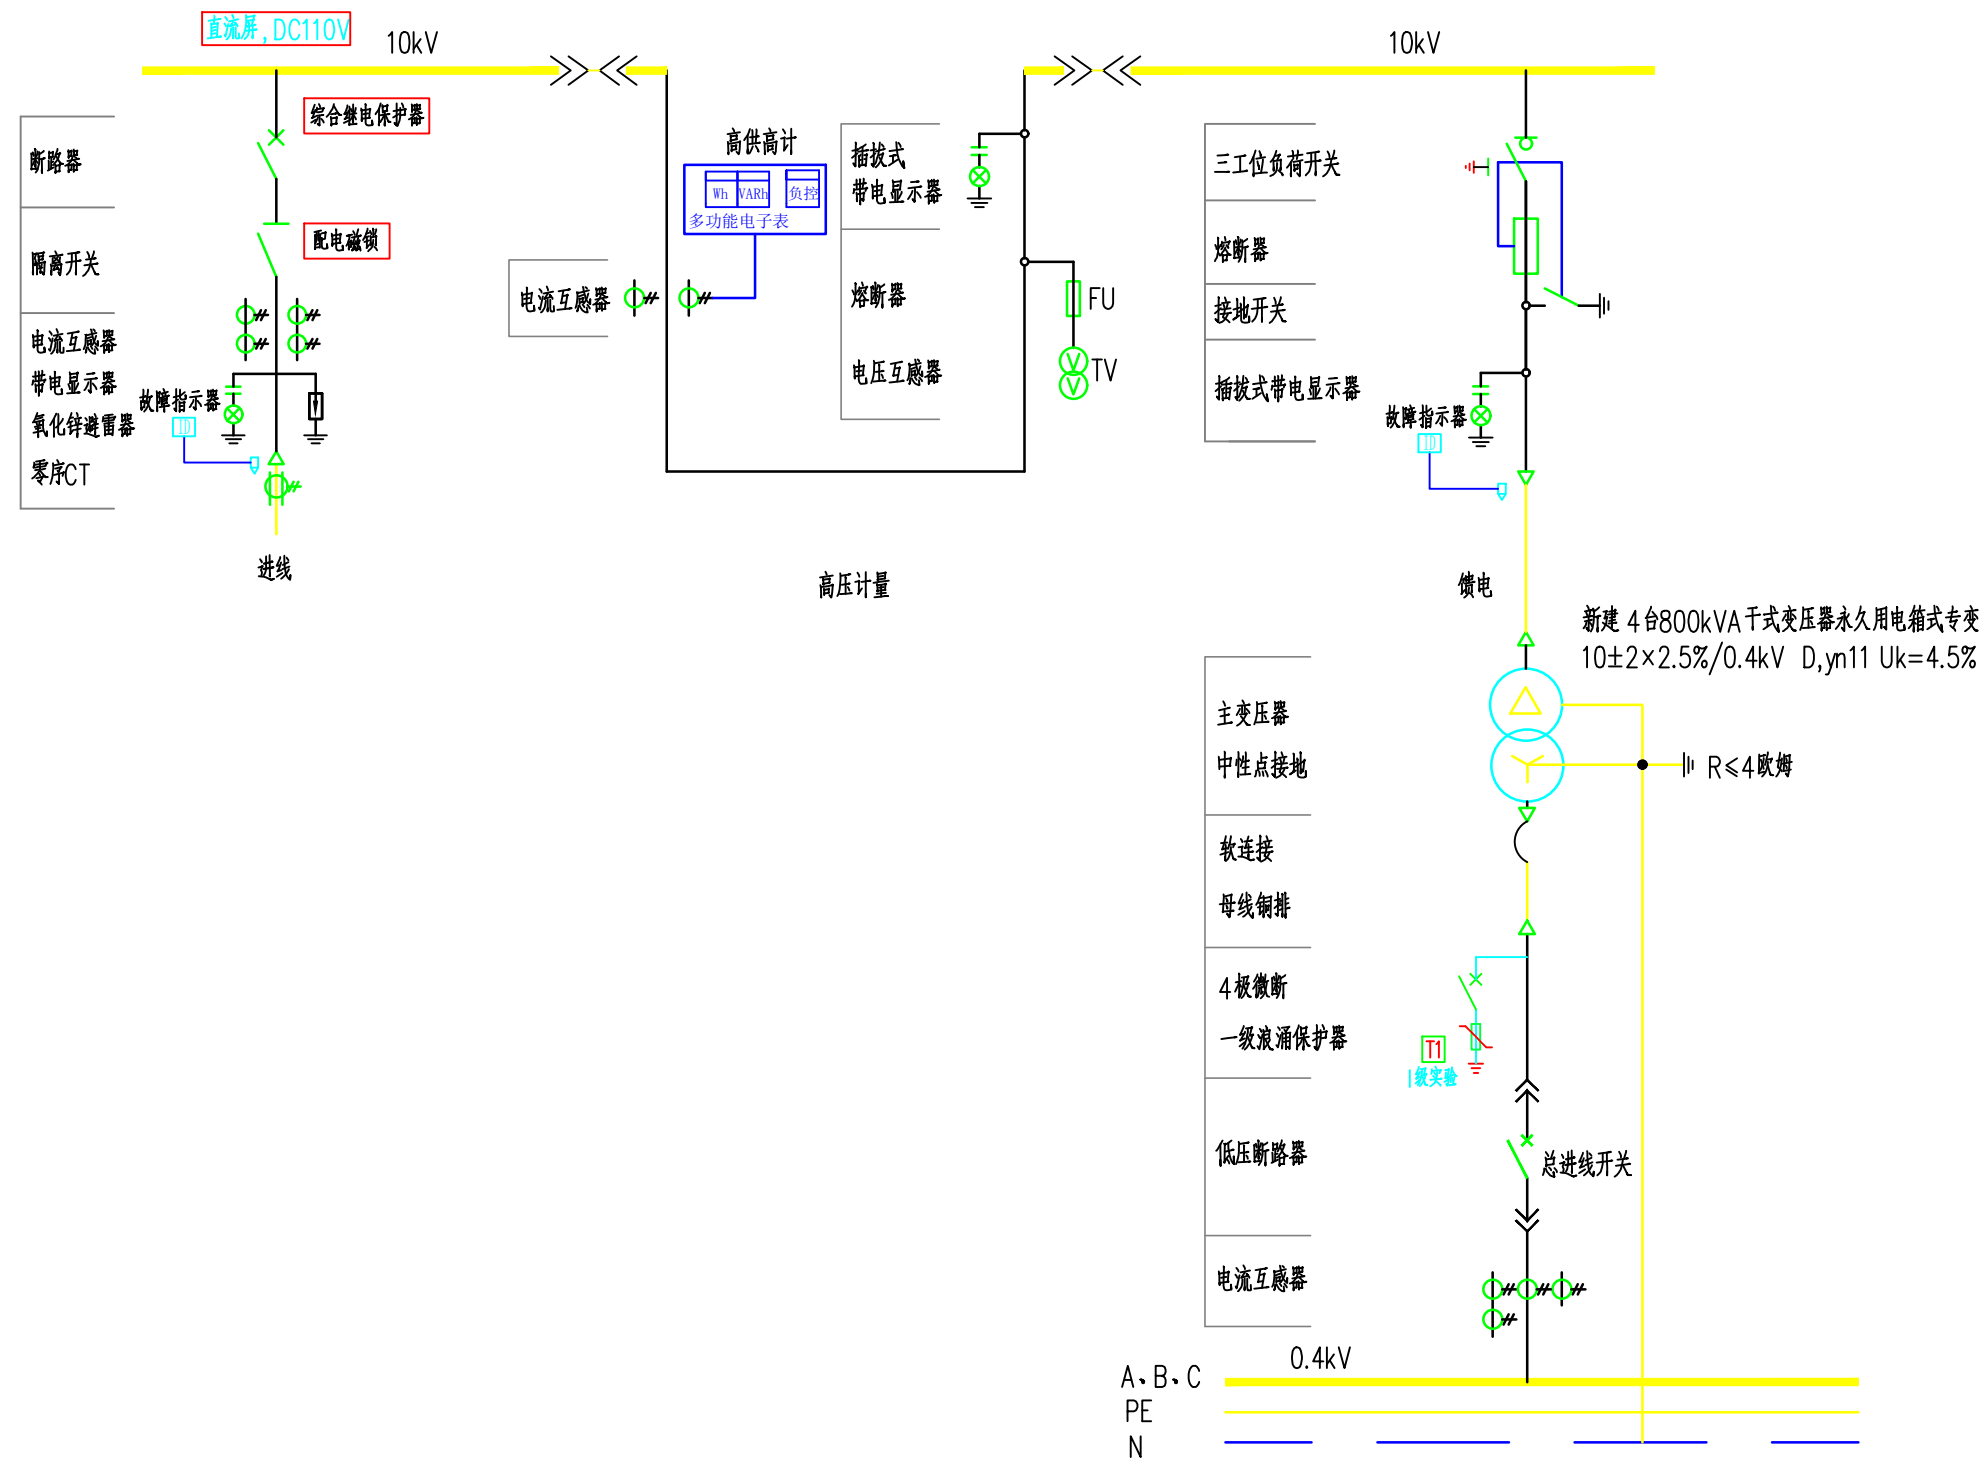

说明:

- 1、本方案采用10kV单电源供电方式,高供高计(装计量表具1套);
- 2、本方案采用断路器进线柜,配变采用负荷开关+熔断器组合式出线柜。
- 3、本图是以1台配变柜为例的主接线图(TN-S系统)。
- 4、本图参照中国南方电网有限责任公司《10kV及以下业扩受电工程典型设计图集(2018版)》中,图号:CSG-2018-10YK-ZJ-03 页码:2-3 (注:稍有改动)而设计。

深圳市奥华源电力工程设计咨询有限公司				深圳宝安区灵芝公园充电站	工程	施工图	设计阶段
批准	黄昌礼	设计	郭露	箱变内专用柜一次主接线图(单电源,高供高计)			
审核	黄柏友	CAD制图	比				
校核	郭永成	日期	2024-01	图号	CD202336S-D01-05		

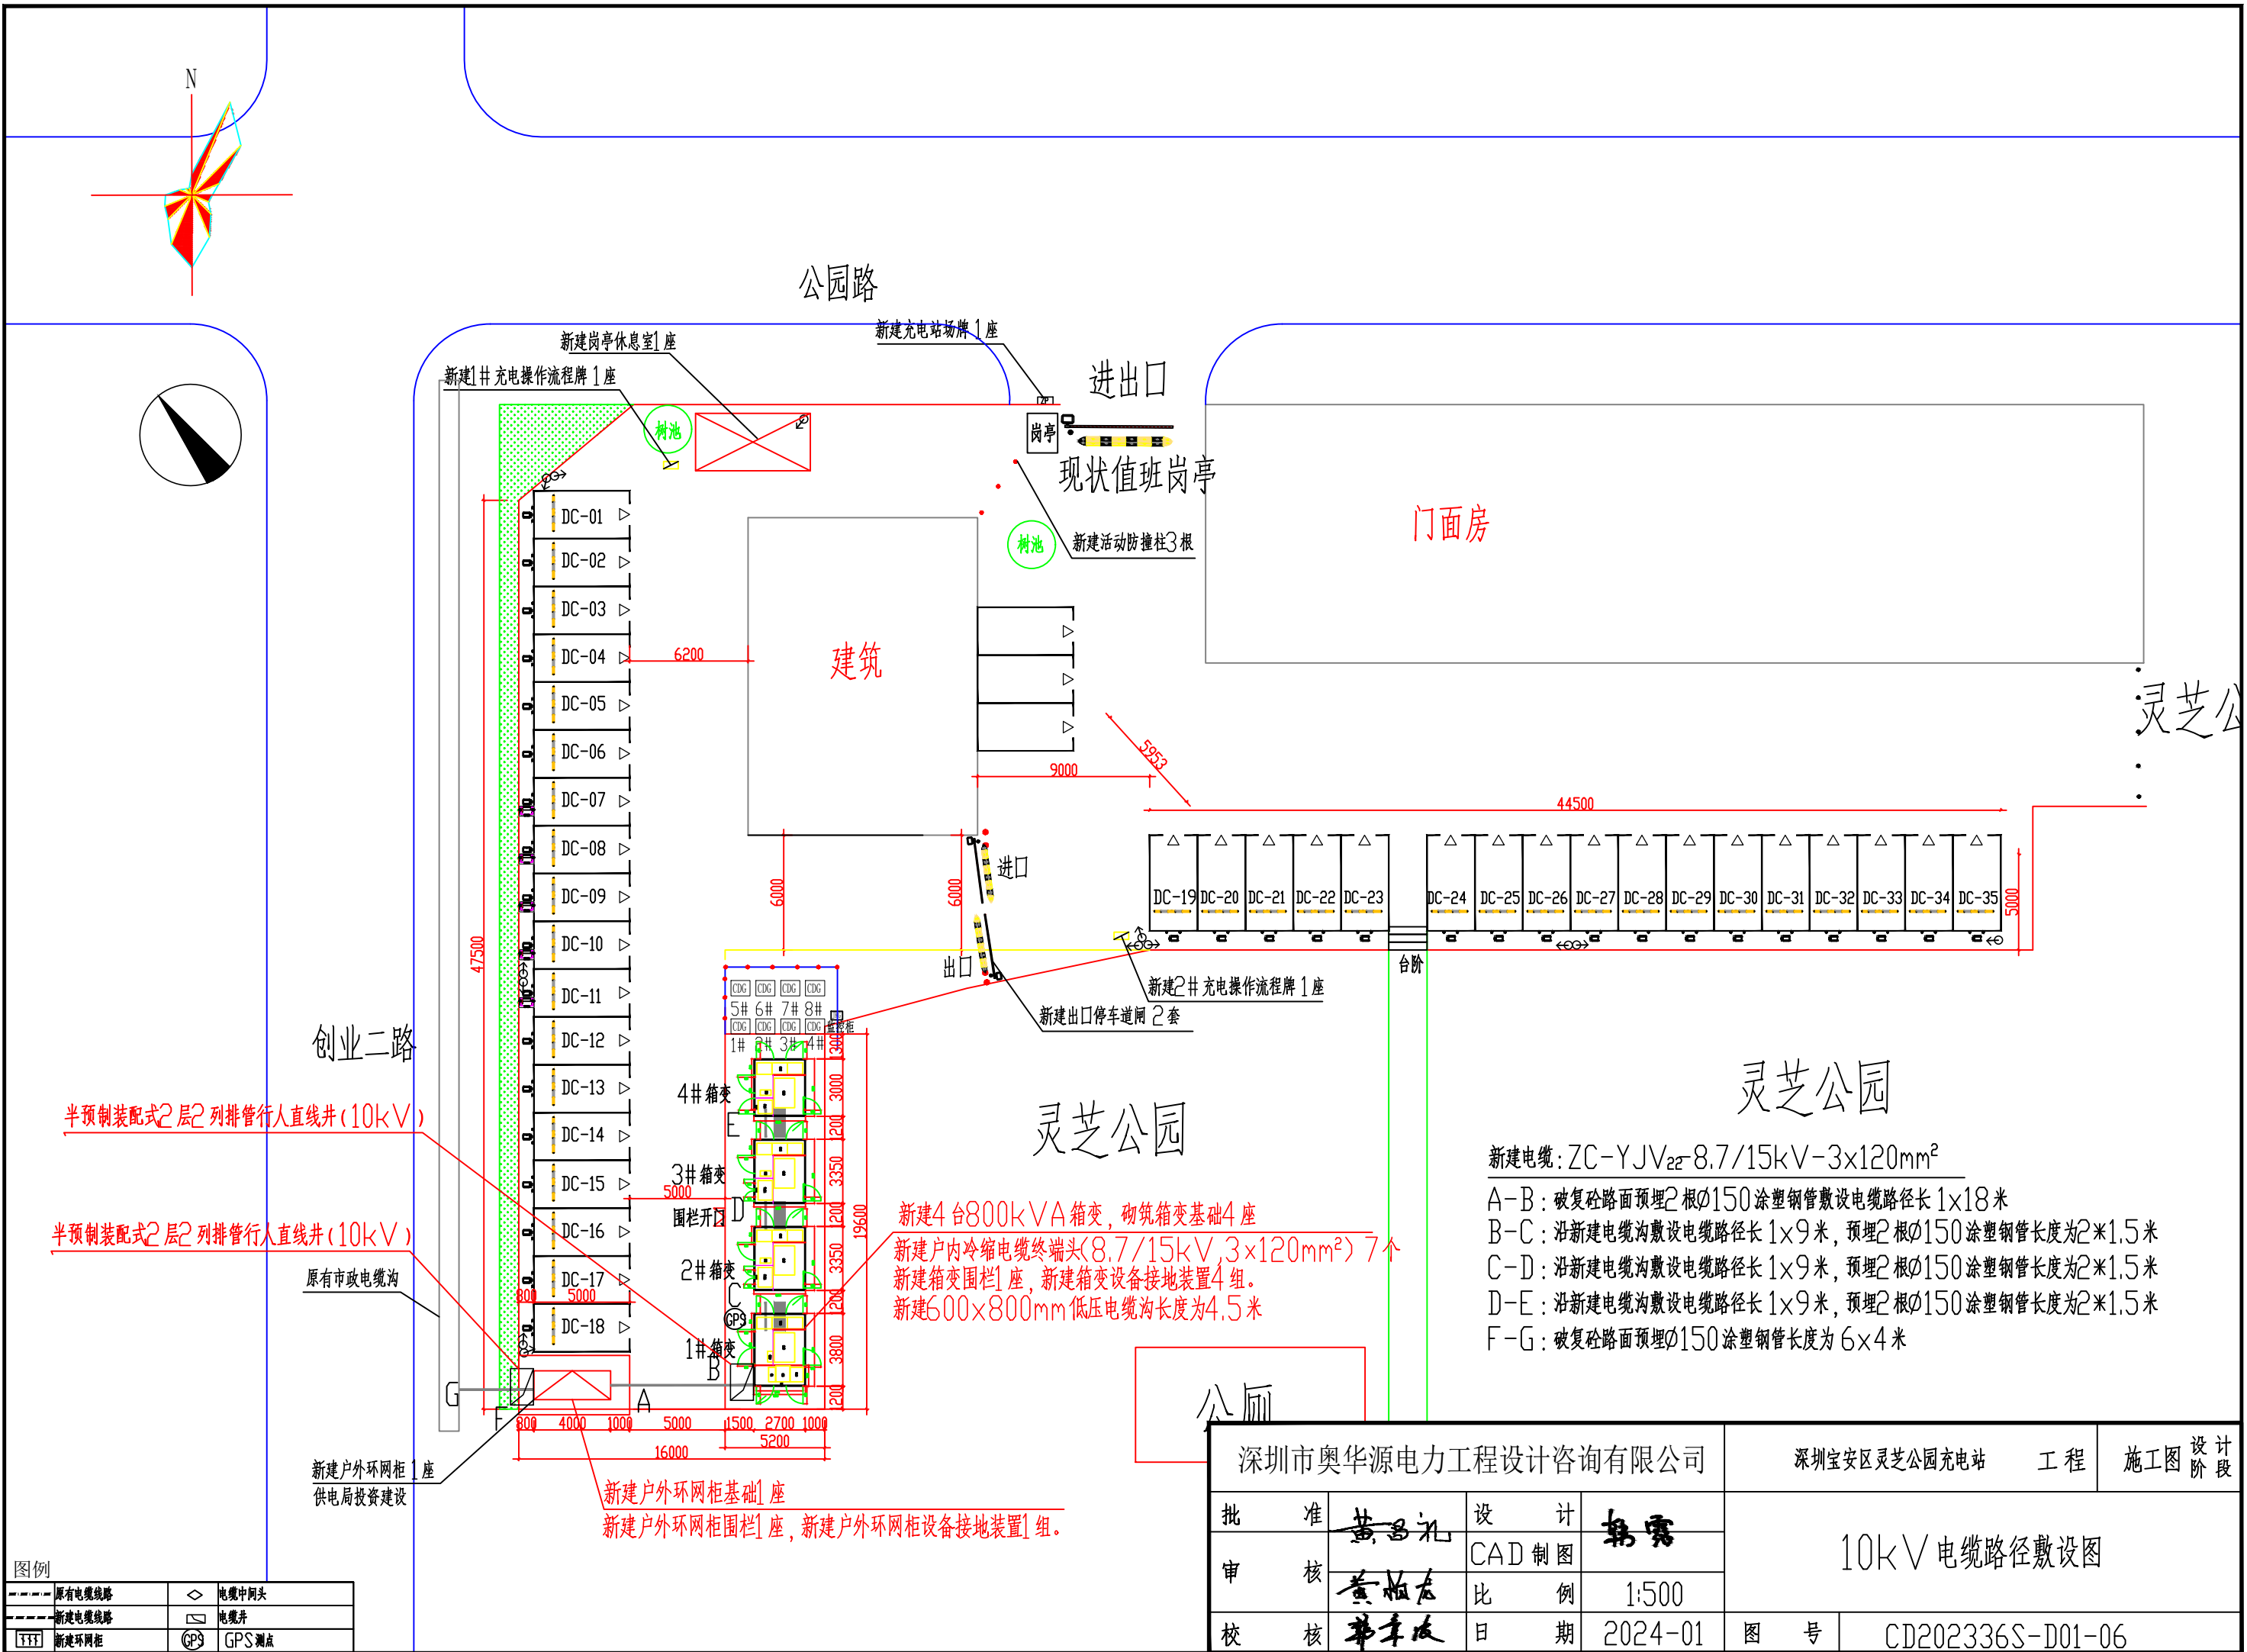

公园路

新建充电桩场牌1座

进出口

岗亭

现状值班岗亭

新建活动防撞柱3根

门面房

灵芝公

...

...

...

...

...

...

...

...

...

...

...

...

...

...

...

建筑

灵芝公园

灵芝公园

新建电缆: ZC-YJV₂₂-8.7/15kV-3×120mm²

A-B: 破复砼路面预埋2根Φ150涂塑钢管敷设电缆路径长1×18米

B-C: 沿新建电缆沟敷设电缆路径长1×9米, 预埋2根Φ150涂塑钢管长度为2×1.5米

C-D: 沿新建电缆沟敷设电缆路径长1×9米, 预埋2根Φ150涂塑钢管长度为2×1.5米

D-E: 沿新建电缆沟敷设电缆路径长1×9米, 预埋2根Φ150涂塑钢管长度为2×1.5米

F-G: 破复砼路面预埋Φ150涂塑钢管长度为6×4米

公厕

深圳市奥华源电力工程设计咨询有限公司

深圳宝安区灵芝公园充电桩

工程

施工图 设计阶段

批准

黄昌礼

设计

郭霖

审核

黄柏友

CAD制图

比例

1:500

校核

郭霖

日期

2024-01

图号

CD202336S-D01-06

开关设备设计说明

1. 箱体本体

- (1). 箱体外壳的材料以≥2mm的304不锈钢或者SMC(增强纤维不饱和聚酯型材料)或者GRC材料(玻璃纤维增强水泥)制造而成, 外壳应有足够的机械强度, 在起吊、运输和安装时不应变形或损伤。若选用带电动操作机构的开关, 开关箱外壳适当加宽, 预留PT和自动化终端的安装位置。
- (2). 箱体外壳应有喷涂防护层, 防护层为静电喷涂而成, 涂层部分不应小于150μm并应均匀一致。表面覆盖涂层应有牢固的附着力。箱壳至少15年不褪色、不生锈。
- (3). 外壳颜色应与周围环境相协调, 箱壳表面应有明显的反光警示标志。
- (4). 户外开关箱的门开启角度应大于120°, 并设定位装置。门应有密封措施, 并装有把手、暗门和能防雨、防堵、防锈, 铰链应采用内铰链, 箱门应有装设暗锁, 并设外挂锁孔。门的设计尺寸应与所装用的设备尺寸相配合, 当其关上时。应满足对外壳规定的防护等级。
- (5). 箱体顶盖的倾斜度不应小于3°, 并应装设防雨檐。
- (6). 箱体密封良好, 防腐蚀、防小动物, 正确封堵胶泥(洞口宽度超过20mm时使用环氧树脂板托底), 外壳防护等级不低于IP3X。

2. 电气设备安装





- (1). 开关设备应符合南方电网公司企业标准10kV_SF6环网柜、10kV户外开关箱、12kV固体绝缘环网柜等开关设备技术规范要求, 可配断路器、负荷开关及负荷开关—熔断器组合电器。
- (2). 户外开关箱(含专用、公用)箱内开关及户内公用开关设备应采用10kV箱式固定式交流金属封闭开关设备(全封闭、全绝缘)和真空开关设备, 分支全部带开关, 分支数不应超过6分支。
- (3). 箱内负荷开关为三工位合、分、接地SF6负荷开关或真空负荷开关, 箱内断路器为SF6断路器和真空断路器。气箱及带电部分防护等级防护应达到IP67以上。(IP67: 防尘等级为6—完全防止灰尘侵入; 防水等级为7—防止浸水时水的侵入, 浸在水中一定时间或水压在一定的标准以下能确保不因进水而造成损坏)。
- (4). SF6开关(含断路器)配置带刻度值的SF6气体压力计(兼做充气孔), SF6其他应符合GB12022相关规定。
- (5). 带电指示器应采用插拔式, 具有验电和二次核相功能, 其安装位置应便于观察。
- (6). 用户专用进线开关设备应装设继电保护装置(设电流速断、定时限过流、零序电流保护), 该装置应具备可靠切除用户设备故障(短路、接地)功能, 以防止用户设备故障出门。
- (7). 开关设备应具备完善的五防联锁功能(要求机械联锁), 负荷开关以及接地开关操作孔应有挂锁装置, 挂上锁后可阻止操作把手插入操作孔。

3. 防雷与接地装置

- (1). 户外开关箱的接地系统应符合DL/T 621—1997《交流电气装置的接地》的要求, 箱体外壳、开关设备外壳等可能触及的金属部件均应可靠接地, 接地导体和接地连接应能承受接地回路的额定短时和峰值耐受电流。
- (2). 规定或需要触及的各回路中所有部件均应能事先接地。箱体应设专用接地导体, 该接地导体上应设有与接地网相连的固定连接端子, 其数量不少于两个, 并应有明显的接地标志。

4. 标识、铭牌

- (1). 柜体的操作面板应有清晰、完善、与柜内元件接线相对应的接线图, 以及开关操作步骤说明。负荷开关、断路器、熔断器、刀闸及接地等符号应符合GB/T4728规定。
- (2). 箱门内侧应标出主回路的线路图, 同时应注明操作程序和注意事项。
- (3). 所有主要零配件均应有铭牌, 并安装在容易看到的位置。
- (4). 铭牌内容应符合GB/T 11022和JB/T 10840相关内容要求, 铭牌应耐久清晰、易识别; 正常运行器件, 应能看请出各功能单元的铭牌。

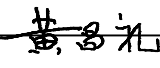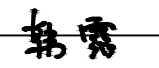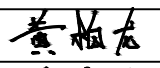深圳市奥华源电力工程设计咨询有限公司				深圳宝安区灵芝公园充电站工程		施工图	设计阶段
批准		设计		开关设备设计说明			
审核		CAD制图	比例				
校核		日期	2024-01	图号	CD202336S-D01-07		

功能单元		高压部分									
系 统 图											
		开关柜编号		G01		G02		G03		G04	
		开关柜型号		V+M+C+F							
		开关柜尺寸(宽×深×高)		以厂家实际生产尺寸为准							
		用途		环网进线		高压计量		环网出线		馈电(变压器单元)	
主 要 电 气 元 件	设备名称	型号规格	数量	型号规格	数量	型号规格	数量	型号规格	数量		
	隔离(负荷)开关	630A	1			630A	1	630A	1		
	气压表					SF6	1	SF6	1		
	断路器	630A/25kA	1								
	电流互感器	LDZC-10 300/5A	2	变比以《审图意见书》为准	2						
	电压互感器			JDZ10-10/0.1kV	2						
	零序电流互感器	LXK-10 100/5A	1								
	中压熔断器			XRNP1-12 1A	3			XRNT1-12/80A	3		
	避雷器	HY5WS-17/50	1			HY5WS-17/50	1				
	操作机构	DC110V	1								
	接地开关	JN15-12	1			JN15-12	1	JN15-12	1		
	带电显示器	DXN8D-12/T5S	1	DXN8D-12/T5S	1	DXN8D-12/T5S	1	DXN8D-12/T5S	1		
	故障指示器	EKL-4	1			EKL-4	1	EKL-4	1		
	智能综合继保	设限时电流速断、定时限过流保护、零序保护	1								
电缆型号及规格		ZC-YJV ₂₂ -8.7/15kV-3x300mm ²				ZC-YJV ₂₂ -8.7/15kV-3x120mm ²		ZC-YJV ₂₂ -8.7/15kV-3x120mm ²			
备 注		由供电局投资新建户外公用环网柜3井备用出线开关引来				引至2井箱变高压进线柜		引至1井箱变内 800kVA变压器			

- 说明：
- 1、本系统按全绝缘、全密封、全充气(无油化)、免维护、可扩展、运行可靠性高的环网开关柜而设计。
 - 2、计量CT采用0.2S级，计量PT采用0.2级。计量室门、计量CT及PT二次接线端子盒应配有供电部门的铅封装置口。
 - 3、计量装置及负荷控制装置由供电部门提供。高压计量柜应预留足够位置安装计量仪表，计量仪表面板装观察孔。
 - 4、断路器(柜)2秒热稳定电流不小于25kA；动稳定电流、短路关合电流不小于63kA。进线断路器额定电流不小于630A；环网柜2秒热稳定电流不小于20kA，动稳定电流、短路关合电流不小于50kA，并通过具有相关资质单位的补齐转移电流等试验的产品。
10kV继电保护，不允许采用反时限继电保护。进线单元：设限时电流速断、定时限过流保护、零序保护，失压发信。继电保护装置需配有后备不间断直流电源系统(含蓄电池)。
 - 5、用户专用进线开关设备应装设具有快速保护功能的断路器(设电流速断、定时限过流、零序电流保护)，该装置应具备可靠切除用户设备故障(短路、接地)功能，以防止用户设备故障出门。
 - 6、10kV母线由开关柜厂家配套供应。柜内未标注的元器件(含综合保护器、操作电源等)按生产厂家的标准配置。
 - 7、高压柜必须满足“五防”要求，排列次序如图正视。

深圳市奥华源电力工程设计咨询有限公司				深圳宝安区灵芝公园充电站 工程		施工图	设计阶段
批准	黄昌礼	设计	张露	1#800kVA箱变高压系统图			
审核	刘力	CAD制图	--				
校核	黄松友	日期	2024-01	图 号	CD202336S-D01-08		

功能单元		高压部分							
系 统 图		<div><div>10kV</div><div>TMY-3x(60x6)</div></div>							
		开关柜编号		G01		G02		G03	
		开关柜型号		V+C+F					
		开关柜尺寸(宽×深×高)		以厂家实际生产尺寸为准					
		用途		环网进线		环网出线		馈电(变压器单元)	
主 要 电 气 元 件	设备名称	型号规格	数量	型号规格	数量	型号规格	数量		
	隔离(负荷)开关	630A	1	630A	1	630A	1		
	气压表			SF6	1	SF6	1		
	断路器	630A/25kA	1						
	电流互感器	LDZC-10 200/5A	2						
	电压互感器								
	零序电流互感器	LXK-10 100/5A	1						
	中压熔断器					XRNT1-12/80A	3		
	避雷器	HY5WS-17/50	1	HY5WS-17/50	1				
	操作机构	DC110V	1						
	接地开关	JN15-12	1	JN15-12	1	JN15-12	1		
	带电显示器	DXN8D-12/T5S	1	DXN8D-12/T5S	1	DXN8D-12/T5S	1		
	故障指示器	EKL-4	1	EKL-4	1	EKL-4	1		
	智能综合继保	设限时电流速断、定时限过流保护、零序保护	1						
电缆型号及规格		ZC-YJV ₂₂ -8.7/15kV-3x120mm ²		ZC-YJV ₂₂ -8.7/15kV-3x120mm ²		ZC-YJV ₂₂ -8.7/15kV-3x120mm ²			
备 注		由1#箱变高压出线柜引来		引至3#箱变高压进线柜		引至2#箱变内 800kVA 变压器			

说明：

- 1、本系统按全绝缘、全密封、全充气(无油化)、免维护、可扩展、运行可靠性高的环网开关柜而设计。
- 2、计量CT采用0.2S级，计量PT采用0.2级。计量室门、计量CT及PT二次接线端子盒应配有供电部门的铅封装置口。
- 3、计量装置及负荷控制装置由供电部门提供。高压计量柜应预留足够位置安装计量仪表，计量仪表面板装观察孔。
- 4、断路器(柜)2秒热稳定电流不小于25kA；动稳定电流、短路关合电流不小于63kA。进线断路器额定电流不小于630A；环网柜2秒热稳定电流不小于20kA，动稳定电流、短路关合电流不小于50kA，并通过具有相关资质单位的补齐转移电流等试验的产品。
- 10kV继电保护，不允许采用反时限继电保护。进线单元：设限时电流速断、定时限过流保护、零序保护，失压发信。继电保护装置需配有后备不间断直流电源系统(含蓄电池)。
- 5、用户专用进线开关设备应装设具有快速保护功能的断路器(设电流速断、定时限过流、零序电流保护)，该装置应具备可靠切除用户设备故障(短路、接地)功能，以防止用户设备故障出门。
- 6、10kV母线由开关柜厂家配套供应。柜内未标注的元器件(含综合保护器、操作电源等)按生产厂家的标准配置。
- 7、高压柜必须满足“五防”要求，排列次序如图正视。

深圳市奥华源电力工程设计咨询有限公司				深圳宝安区灵芝公园充电站 工程		施工图	设计阶段
批准	黄子礼	设计	韩露	2#800kVA箱变高压系统图			
审核	刘力	CAD制图	比例				
校核	黄柏友	日期	2024-01	图号	CD202336S-D01-09		

功能单元		高压部分							
系 统 图		<div><div><div>10kV</div><div></div></div><div><div>G01</div></div></div> <div><div><div>TMY-3x(60x6)</div><div></div></div><div><div>G02</div></div></div> <div><div><div></div><div><div>G03</div></div></div></div>							
		开关柜编号		G01		G02		G03	
		开关柜型号		V+C+F					
		开关柜尺寸(宽×深×高)		以厂家实际生产尺寸为准					
		用途		环网进线		环网出线		馈电(变压器单元)	
主 要 电 气 元 件	设备名称	型号规格	数量	型号规格	数量	型号规格	数量		
	隔离(负荷)开关	630A	1	630A	1	630A	1		
	气压表			SF6	1	SF6	1		
	断路器	630A/25kA	1						
	电流互感器	LDZC-10 150/5A	2						
	电压互感器								
	零序电流互感器	LXK-10 100/5A	1						
	中压熔断器					XRNT1-12/80A	3		
	避雷器	HY5WS-17/50	1	HY5WS-17/50	1				
	操作机构	DC110V	1						
	接地开关	JN15-12	1	JN15-12	1	JN15-12	1		
	带电显示器	DXN8D-12/T5S	1	DXN8D-12/T5S	1	DXN8D-12/T5S	1		
	故障指示器	EKL-4	1	EKL-4	1	EKL-4	1		
	智能综合继保	设限时电流速断、定时限过流保护、零序保护	1						
电缆型号及规格		ZC-YJV ₂₂ -8.7/15kV-3x120mm ²		ZC-YJV ₂₂ -8.7/15kV-3x120mm ²		ZC-YJV ₂₂ -8.7/15kV-3x120mm ²			
备 注		由2#箱变高压出线柜引来		引至4#箱变高压进线柜		引至3#箱变内 800kVA 变压器			

- 说明：
- 1、本系统按全绝缘、全密封、全充气(无油化)、免维护、可扩展、运行可靠性高的环网开关柜而设计。
 - 2、计量CT采用0.2S级，计量PT采用0.2级。计量室门、计量CT及PT二次接线端子盒应配有供电部门的铅封装置口。
 - 3、计量装置及负荷控制装置由供电部门提供。高压计量柜应预留足够位置安装计量仪表，计量仪表面板装观察孔。
 - 4、断路器(柜)2秒热稳定电流不小于25kA；动稳定电流、短路关合电流不小于63kA。进线断路器额定电流不小于630A；环网柜2秒热稳定电流不小于20kA，动稳定电流、短路关合电流不小于50kA，并通过具有相关资质单位的补齐转移电流等试验的产品。
10kV继电保护，不允许采用反时限继电保护。进线单元：设限时电流速断、定时限过流保护、零序保护，失压发信。继电保护装置需配有后备不间断直流电源系统(含蓄电池)。
 - 5、用户专用进线开关设备应装设具有快速保护功能的断路器(设电流速断、定时限过流、零序电流保护)，该装置应具备可靠切除用户设备故障(短路、接地)功能，以防止用户设备故障出门。
 - 6、10kV母线由开关柜厂家配套供应。柜内未标注的元器件(含综合保护器、操作电源等)按生产厂家的标准配置。
 - 7、高压柜必须满足“五防”要求，排列次序如图正视。

深圳市奥华源电力工程设计咨询有限公司				深圳宝安区灵芝公园充电站 工程		施工图		设计阶段
批准	黄昌礼	设计	韩露	3#800kVA箱变高压系统图				
审核	刘力	CAD制图						
校核	黄松友	比例	--					
校核		日期	2024-01	图号	CD202336S-D01-10			


功能单元		高压部分			
系 统 图					
		开关柜编号		G01	
		开关柜型号		V+F	
		开关柜尺寸(宽×深×高)		以厂家实际生产尺寸为准	
		用途		环网进线	
主 要 电 气 元 件	设备名称	型号规格	数量	型号规格	数量
	隔离(负荷)开关	630A	1	630A	1
	气压表			SF6	1
	断路器	630A/25kA	1		
	电流互感器	LDZC-10 100/5A	2		
	电压互感器				
	零序电流互感器	LXK-10 100/5A	1		
	中压熔断器			XRNT1-12/80A	3
	避雷器	HY5WS-17/50	1		
	操作机构	DC110V	1		
	接地开关	JN15-12	1	JN15-12	1
	带电显示器	DXN8D-12/T5S	1	DXN8D-12/T5S	1
	故障指示器	EKL-4	1	EKL-4	1
	智能综合继保	设限时电流速断、定时限过流保护、零序保护	1		
	电缆型号及规格	ZC-YJV ₂₂ -8.7/15kV-3x120mm ²		ZC-YJV ₂₂ -8.7/15kV-3x120mm ²	
备 注		由3#箱变高压出线柜引来		引至4#箱变内 800kVA 变压器	

说明：

- 1、本系统按全绝缘、全密封、全充气(无油化)、免维护、可扩展、运行可靠性高的环网开关柜而设计。
- 2、计量CT采用0.2S级，计量PT采用0.2级。计量室门、计量CT及PT二次接线端子盒应配有供电部门的铅封装置口。
- 3、计量装置及负荷控制装置由供电部门提供。高压计量柜应预留足够位置安装计量仪表，计量仪表面板装观察孔。
- 4、断路器(柜)2秒热稳定电流不小于25kA；动稳定电流、短路关合电流不小于63kA。进线断路器额定电流不小于630A；环网柜2秒热稳定电流不小于20kA，动稳定电流、短路关合电流不小于50kA，并通过具有相关资质单位的补齐转移电流等试验的产品。
- 10kV继电保护，不允许采用反时限继电保护。进线单元：设限时电流速断、定时限过流保护、零序保护，失压发信。继电保护装置需配有后备不间断直流电源系统(含蓄电池)。
- 5、用户专用进线开关设备应装设具有快速保护功能的断路器(设电流速断、定时限过流、零序电流保护)，该装置应具备可靠切除用户设备故障(短路、接地)功能，以防止用户设备故障出门。
- 6、10kV母线由开关柜厂家配套供应。柜内未标注的元器件(含综合保护器、操作电源等)按生产厂家的标准配置。
- 7、高压柜必须满足“五防”要求，排列次序如图正视。

深圳市奥华源电力工程设计咨询有限公司				深圳宝安区灵芝公园充电站 工程		施工图	设计阶段
批准	黄昌礼	设计	韩露	4#800kVA箱变高压系统图			
审核	刘力	CAD制图	--				
校核	黄怡友	日期	2024-01	图号	CD202336S-D01-11		

SCB11-800kVA
10±2*2.5%/0.4kV
D,yn11 Uk=6%

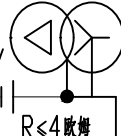


TMY-4x(100x8)+PE:80x6
1600A(五线)

单线图

额定电压

~0.4kV

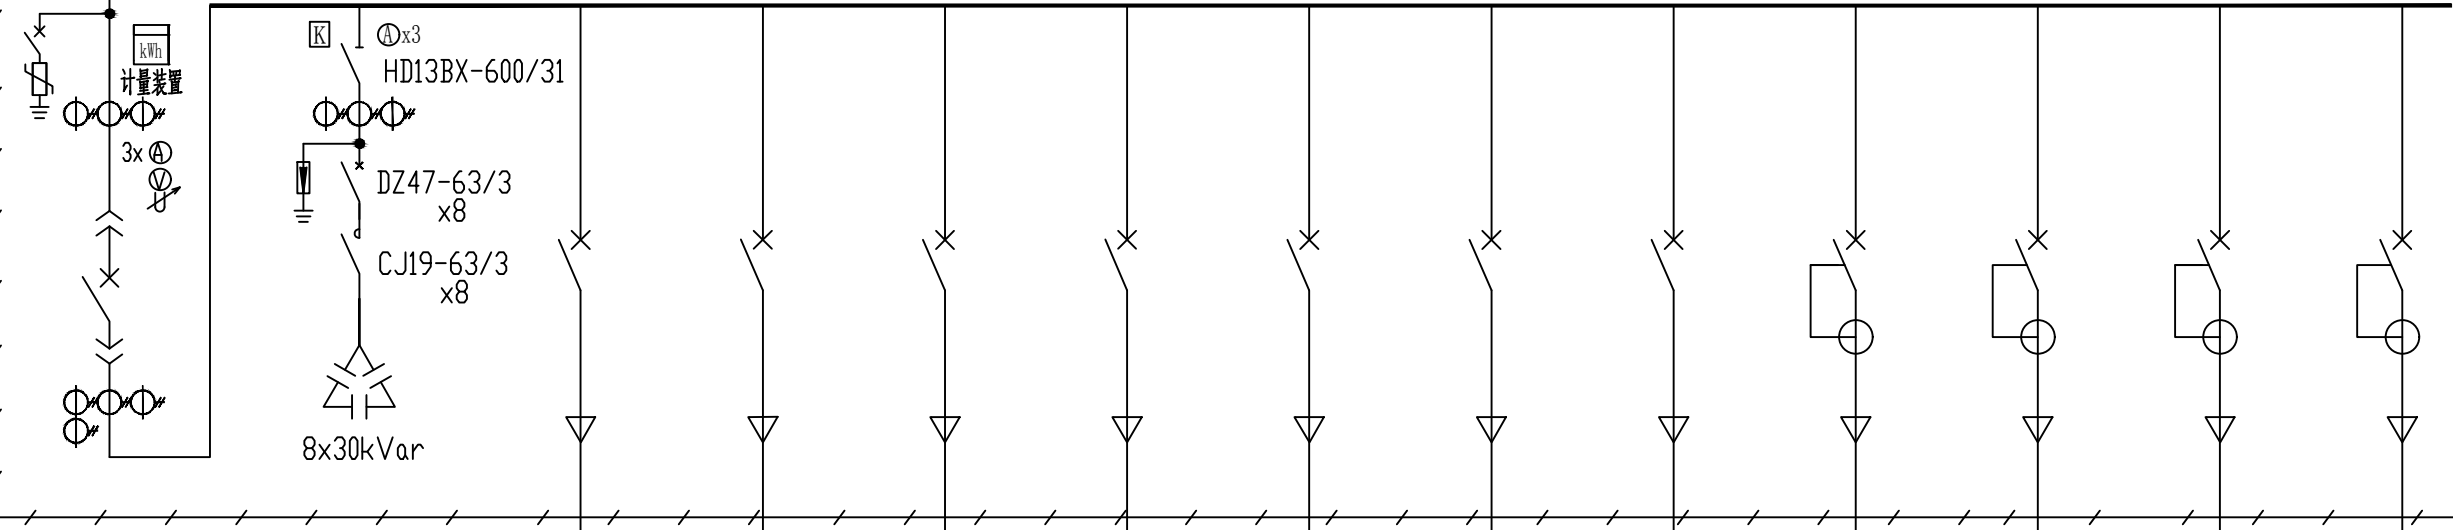

低压开关柜编号		1P01		1P02		1P03																			
低压开关柜型号		GGD		GGJ		GGD																			
低压开关柜尺寸WxDxH(mm)		800x800x2200		800x800x2200		800x800x2200																			
低压开关柜名称		进线柜		电容补偿柜		出线柜																			
主要电气元件	设备名称	型号规格	数量	型号规格	数量	型号规格	数量	型号规格	数量	型号规格	数量	型号规格	数量	型号规格	数量	型号规格	数量	型号规格	数量	型号规格	数量	型号规格	数量	型号规格	数量
	低压断路器型号	2000A/3P	1		1	630A/3P	1	630A/3P	1	630A/3P	1	630A/3P	1	250A/3P	1	250A/3P	1	63A/4P	1	63A/4P	1	32A/4P	1	32A/4P	1
	整定值(A)	1600A				630A		630A		630A		630A		250A		250A		63A		63A		32A		32A	
	运行分断能力(kA)																								
	脱扣器形式																								
	低压刀(刀熔)开关			HD13BX-600/31	1																				
	电流互感器	1500/5A	4	600/5A	3																				
	低压避雷器	I级浪涌保护器	3	YH1.5W-0.28/1.3	3																				
	电容补偿装置			240kVar	1																				
	三相电子式多功能电度表		1																						
	电流表	0~1500A	3																						
	电压表	0~450V	1																						
	SVG+APF补偿装置	预留位置																							
	电能质量在线监测装置	预留位置																							
备注						#1充电堆	#1充电堆	#2充电堆	#2充电堆	备用	备用	备用	备用	备用	备用	备用	备用	备用	备用	备用	备用	备用	备用	备用	备用

说明:

- 1、低压总进开关为智能型万能式断路器,采用电动控制、弹簧储能合闸、配电压分励脱扣、欠电压脱扣(欠电压延时脱扣器动作时间设为3S,欠压脱扣器额定电压值为AC220V,当电源电压降至35~70%Ue时,断路器能可靠断开),断路器长延时动作电流整定值为0.8In,短延时动作电流整定值为4In(0.4S),瞬时动作电流整定值为8In;
- 2、低压馈线开关采用塑壳断路器,其中5x630A馈线开关需带分励脱扣,柜子上要留端子,充电设备侧送过去无源硬接点信号。
- 3、配低压无功补偿电容器(可分步自动投切),功率因数应补偿到变压器高压侧0.9以上。

深圳市奥华源电力工程设计咨询有限公司

深圳宝安区灵芝公园充电站 工程


施工图 设计阶段

批准	设计	审核	校核
黄子礼	CAD制图	郭露	郭露
孙力	比例	--	--
黄柏友	日期	2024-01	图号

1#800kVA箱变低压系统图


图号 CD202336S-D01-12

SCB11-800kVA
10±2*2.5%/0.4kV
D,yn11 Uk=6%

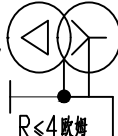

TMY-4x(100x8)+PE:80x6
1600A(五线)

单线图
额定电压
~0.4kV

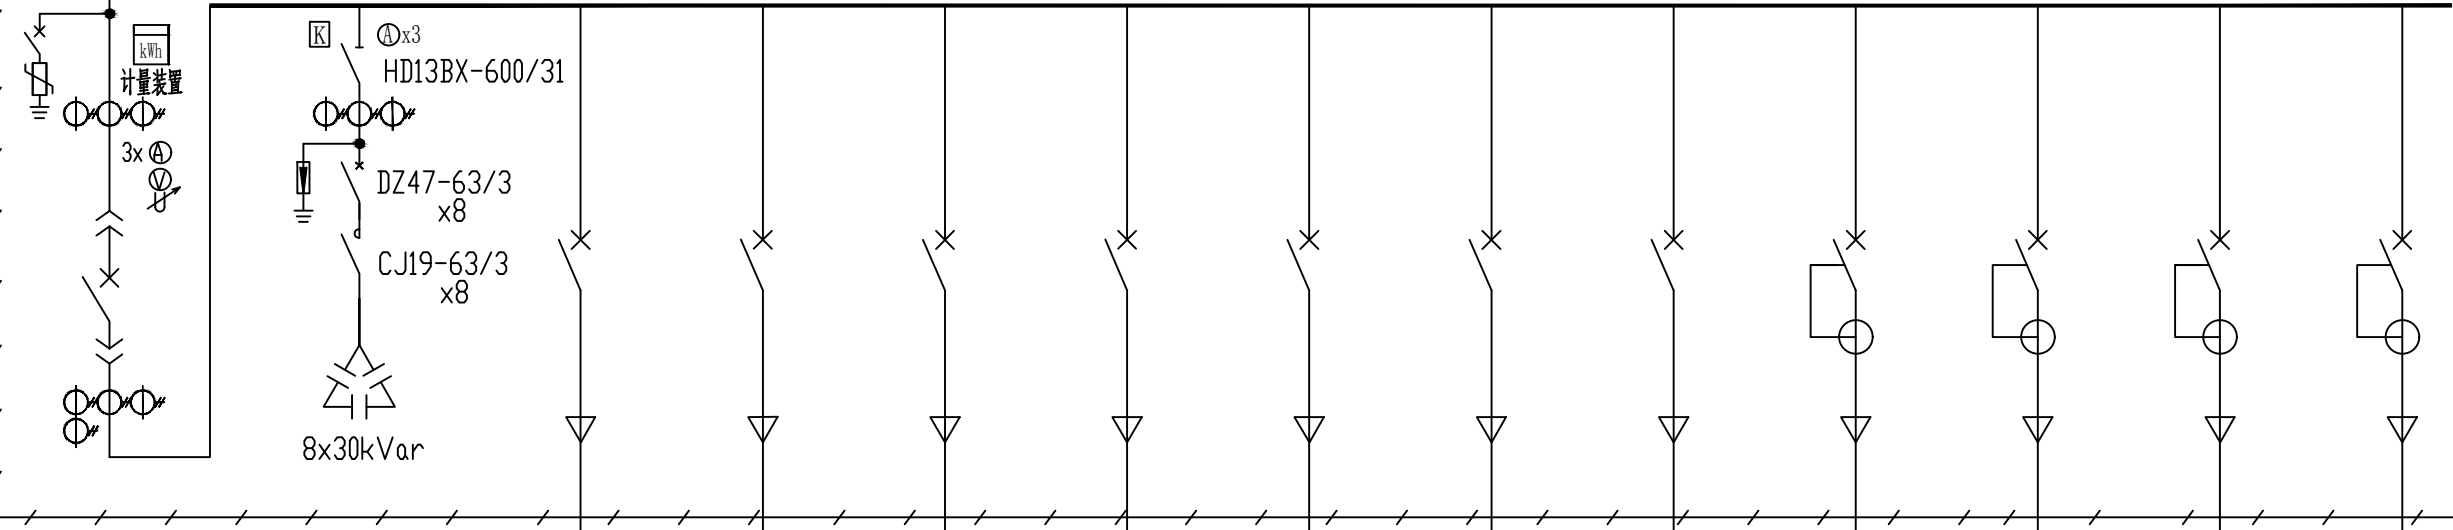

低压开关柜编号			1P01		1P02		1P03																										
低压开关柜型号			GGD		GGJ		GGD																										
低压开关柜尺寸WxDxH(mm)			800×800×2200		800×800×2200		800×800×2200																										
低压开关柜名称			进线柜		电容补偿柜		出线柜																										
主 要 电 气 元 件	设备名称		型号规格	数量	型号规格	数量	型号规格	数量	型号规格	数量	型号规格	数量	型号规格	数量	型号规格	数量	型号规格	数量	型号规格	数量	型号规格	数量	型号规格	数量	型号规格	数量							
	低 压 断 路 器	断路器型号	2000A/3P	1		1	630A/3P	1	630A/3P	1	630A/3P	1	630A/3P	1	250A/3P	1	250A/3P	1	63A/4P	1	63A/4P	1	32A/4P	1	32A/4P	1							
		整定值(A)	1600A				630A				630A				630A				250A				250A				63A		63A		32A		32A
		运行分断能力(kA)																															
		脱扣器形式																															
	低压刀(刀熔)开关				HD13BX-600/31	1																											
	电流互感器		1500/5A	4	600/5A	3																											
	低压避雷器		I级浪涌保护器	3	YH1.5W-0.28/1.3	3																											
	电容补偿装置				240kVar	1																											
	三相电子式多功能电度表			1																													
	电流表		0~1500A	3																													
	电压表		0~450V	1																													
	SVG+APF 补偿装置		预留位置																														
	电能质量在线监测装置		预留位置																														
备注							#3充电桩		#3充电桩		#4充电桩		#4充电桩		备用		备用		备用		监控柜2		1#操作流程牌		2#操作流程牌		备用						

说明:

- 1、低压总进开关为智能型万能式断路器,采用电动控制、弹簧储能合闸、配电压分励脱扣、欠电压脱扣(欠电压延时脱扣器动作时间设为3S,欠压脱扣器额定电压值为AC220V,当电源电压降至35~70%Ue时,断路器能可靠断开),断路器长延时动作电流整定值为0.8In,短延时动作电流整定值为4In(0.4S),瞬时动作电流整定为8In;
- 2、低压馈线开关采用塑壳断路器,其中5x630A馈线开关需带分励脱扣,柜子上要留端子,充电设备侧送过去无源硬接点信号。
- 3、配低压无功补偿电容器(可分步自动投切),功率因数应补偿到变压器高压侧0.9以上。

深圳市奥华源电力工程设计咨询有限公司

深圳宝安区灵芝公园充电桩 工程


施工图 设计阶段

批准	黄昌礼	设计	韩露
审核	刘力	CAD制图	--
校核	黄柏友	日期	2024-01

2#800kVA箱变低压系统图

图号 CD202336S-D01-13

SCB11-800kVA
10±2*2.5%/0.4kV
D,yn11 Uk=6%

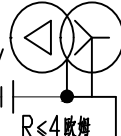


TMY-4x(100x8)+PE:80x6
1600A(五线)

单线图

额定电压

~0.4kV

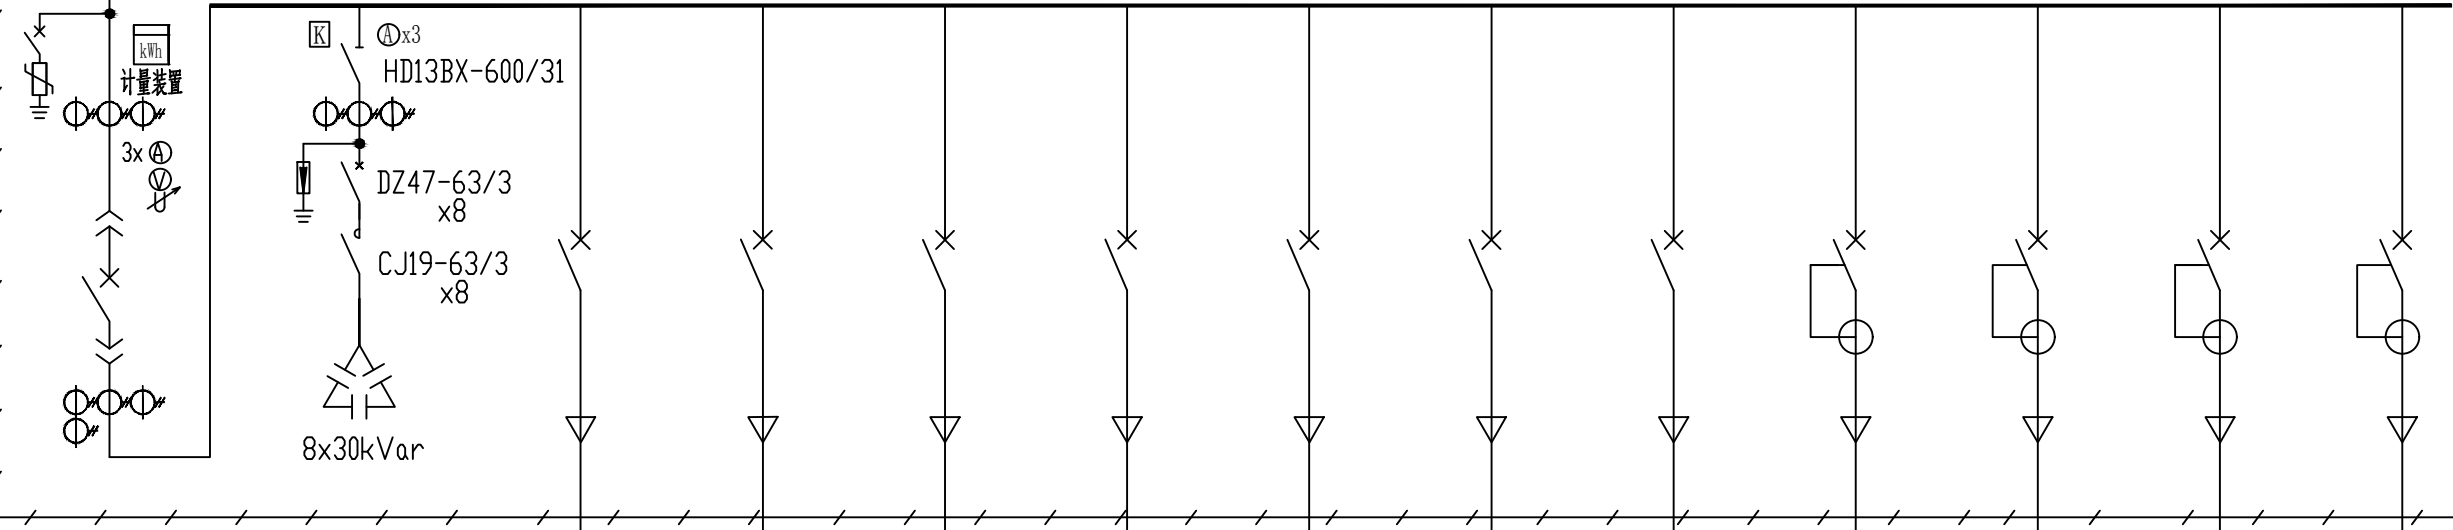


低压开关柜编号			1P01		1P02		1P03																					
低压开关柜型号			GGD		GGJ		GGD																					
低压开关柜尺寸WxDxH(mm)			800×800×2200		800×800×2200		800×800×2200																					
低压开关柜名称			进线柜		电容补偿柜		出线柜																					
主要电气元件	设备名称		型号规格	数量	型号规格	数量	型号规格	数量	型号规格	数量	型号规格	数量	型号规格	数量	型号规格	数量	型号规格	数量	型号规格	数量	型号规格	数量	型号规格	数量	型号规格	数量		
	低压断路器	断路器型号	2000A/3P	1		1	630A/3P	1	630A/3P	1	630A/3P	1	630A/3P	1	250A/3P	1	250A/3P	1	63A/4P	1	63A/4P	1	32A/4P	1	32A/4P	1		
		整定值(A)	1600A		630A		630A		630A		630A		250A		250A		63A		63A		32A		32A					
		运行分断能力(kA)																										
		脱扣器形式																										
	低压刀(刀熔)开关				HD13BX-600/31	1																						
	电流互感器		1500/5A	4	600/5A	3																						
	低压避雷器		I级浪涌保护器	3	YH1.5W-0.28/1.3	3																						
	电容补偿装置				240kVar	1																						
	三相电子式多功能电度表			1																								
	电流表		0~1500A	3																								
	电压表		0~450V	1																								
	SVG+APF补偿装置		预留位置																									
	电能质量在线监测装置		预留位置																									
备注							#5充电桩		#5充电桩		#6充电桩		#6充电桩		备用		备用		备用		出口道闸		进口道闸		备用		备用	

说明:

- 1、低压总进开关为智能型万能式断路器,采用电动控制、弹簧储能合闸、配电压分励脱扣、欠电压脱扣(欠电压延时脱扣器动作时间设为3S,欠压脱扣器额定电压值为AC220V,当电源电压降至35~70%Ue时,断路器能可靠断开),断路器长延时动作电流整定值为0.8In,短延时动作电流整定值为4In(0.4S),瞬时动作电流整定值为8In;
- 2、低压馈线开关采用塑壳断路器,其中5x630A馈线开关需带分励脱扣,柜子上要留端子,充电设备侧送过去无源硬接点信号。
- 3、配低压无功补偿电容器(可分步自动投切),功率因数应补偿到变压器高压侧0.9以上。

深圳市奥华源电力工程设计咨询有限公司				深圳宝安区灵芝公园充电桩 工程		施工图 设计		
批 准	黄昌礼		设 计	3#800kVA箱变低压系统图				
审 核	CAD 制 图		韩 露					
	比 例		--					
校 核	董柏友		日 期	图 号	CD202336S-D01-14			
				2024-01				

SCB11-800kVA
10±2*2.5%/0.4kV
D,yn11 Uk=6%

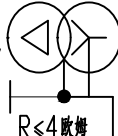


TMY-4x(100x8)+PE:80x6
1600A(五线)

单线图

额定电压

~0.4kV

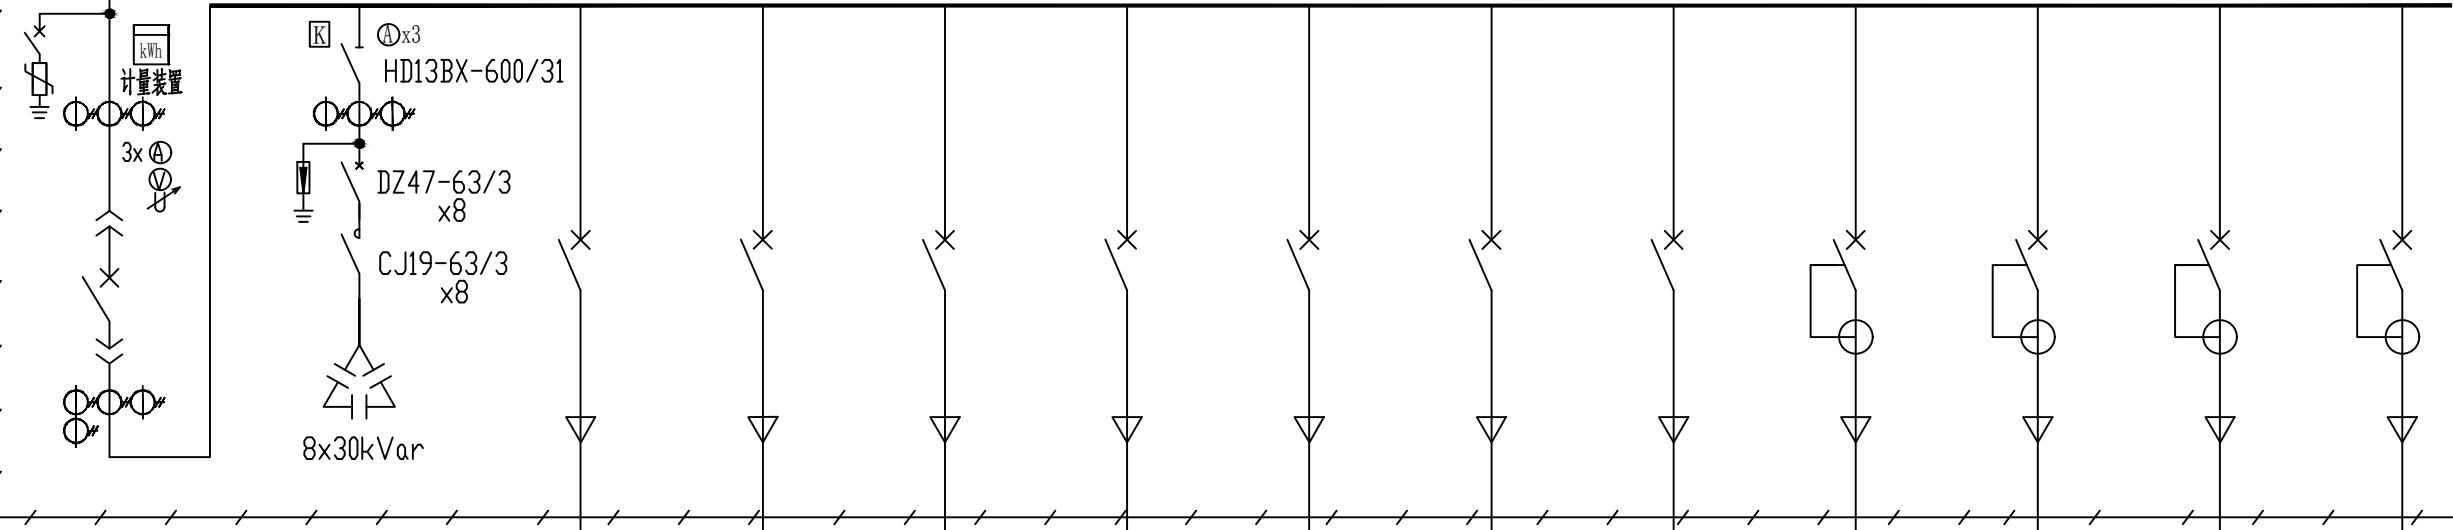

低压开关柜编号			1P01		1P02		1P03																					
低压开关柜型号			GGD		GGJ		GGD																					
低压开关柜尺寸WxDxH(mm)			800×800×2200		800×800×2200		800×800×2200																					
低压开关柜名称			进线柜		电容补偿柜		出线柜																					
主要电气元件	设备名称		型号规格	数量	型号规格	数量	型号规格	数量	型号规格	数量	型号规格	数量	型号规格	数量	型号规格	数量	型号规格	数量	型号规格	数量	型号规格	数量	型号规格	数量	型号规格	数量		
	低压断路器	断路器型号	2000A/3P	1		1	630A/3P	1	630A/3P	1	630A/3P	1	630A/3P	1	250A/3P	1	250A/3P	1	63A/4P	1	63A/4P	1	32A/4P	1	32A/4P	1		
		整定值(A)	1600A		630A		630A		630A		630A		250A		250A		63A		63A		32A		32A					
		运行分断能力(kA)																										
		脱扣器形式																										
	低压刀(刀熔)开关				HD13BX-600/31	1																						
	电流互感器		1500/5A	4	600/5A	3																						
	低压避雷器		I级浪涌保护器	3	YH1.5W-0.28/1.3	3																						
	电容补偿装置				240kVar	1																						
	三相电子式多功能电度表			1																								
	电流表		0~1500A	3																								
	电压表		0~450V	1																								
	SVG+APF 补偿装置		预留位置																									
	电能质量在线监测装置		预留位置																									
备注							#7充电桩		#7充电桩		#8充电桩		#8充电桩		备用		备用		备用		充电桩牌		岗亭休息室		投光灯电源线		备用	

说明:

- 1、低压总进开关为智能型万能式断路器,采用电动控制、弹簧储能合闸、配电压分励脱扣、欠电压脱扣(欠电压延时脱扣器动作时间设为3S,欠压脱扣器额定电压值为AC220V,当电源电压降至35~70%Ue时,断路器能可靠断开),断路器长延时动作电流整定值为0.8In,短延时动作电流整定值为4In(0.4S),瞬时动作电流整定值为8In;
- 2、低压馈线开关采用塑壳断路器,其中5x630A馈线开关需带分励脱扣,柜子上要留端子,充电设备侧送过去无源硬接点信号。
- 3、配低压无功补偿电容器(可分步自动投切),功率因数应补偿到变压器高压侧0.9以上。

深圳市奥华源电力工程设计咨询有限公司

深圳宝安区灵芝公园充电桩 工程

施工图 设计阶段

批准

设计

CAD制图

比例

日期

审核


日期

日期

日期

4#800kVA箱变低压系统图

图号 CD202336S-D01-15

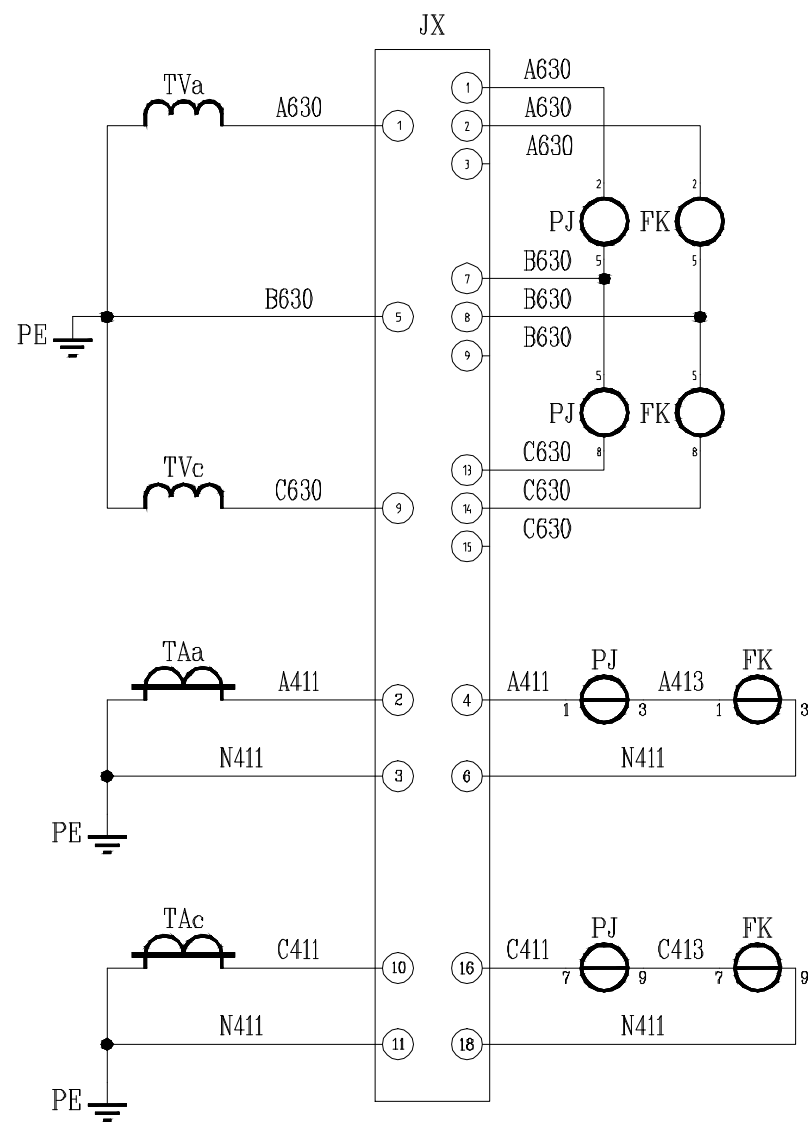


计量电压

回路

计量电流


回路

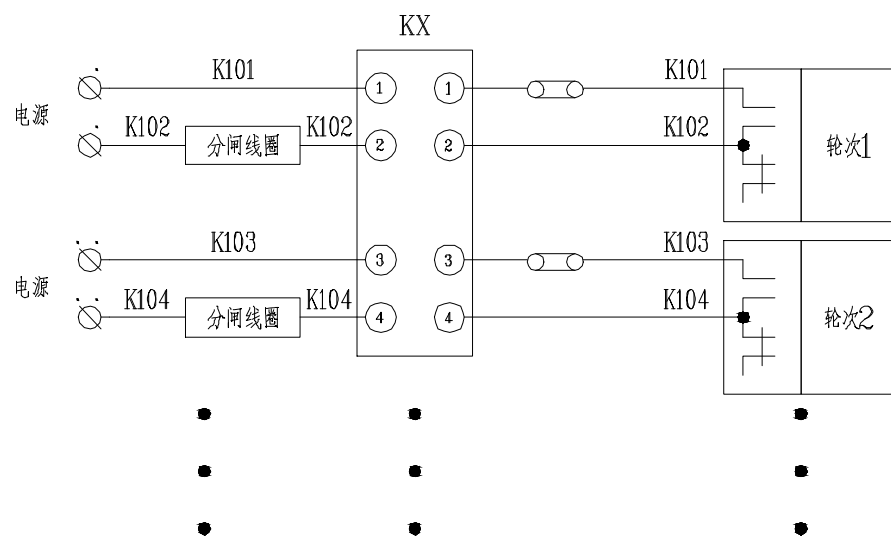

负荷控制
回路

第2~4路
负荷控制
接线编号
类推

南方电网公司电能计量装置典型设计
10kV 用电客户电能计量卷
高供高计计量方式二次接线原理图
CSG-10GJL-TY-01

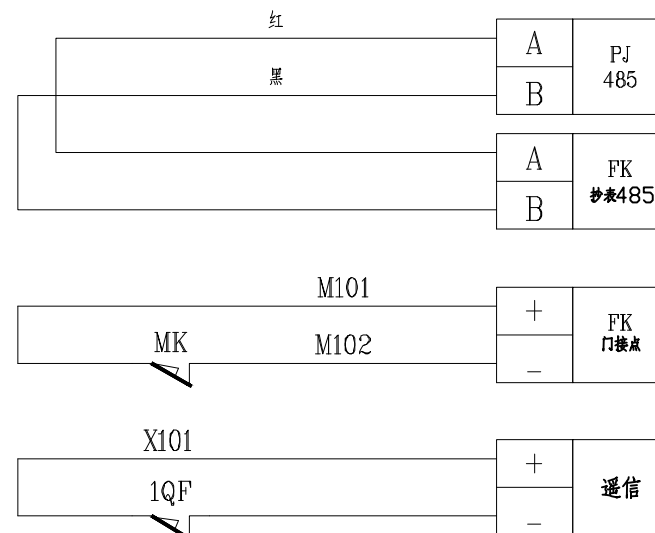

485
通信回路

门控开关


通信

接线说明：

- 1、电压、电流回路A、B、C各相导线应分别采用黄、绿、红色线，中性线应采用浅蓝色线，接地线为黄绿双色。
- 2、电流、电压二次回路应采用单芯绝缘铜导线；电流二次线截面不小于 4mm^2 ，电压二次线截面不小于 2.5mm^2 。
- 3、二次接线有清晰的标号套，标明回路和走向，标号符合图纸要求。
- 4、终端通过抄表RS-485串口采集表计的数据，终端与电能表之间的RS-485线连接方式以电表及终端的端子接线图为准。RS-485接口的A端（+极）接红色，RS-485接口的B端（-极）接黑色，RS-485串口接线由装表人员完成。
- 5、负控终端控制电缆接线只接入分励型的断路器，负控终端控制常开接点跟断路器的励磁线圈连接。
- 6、负控终端通信接点与断路器通信常闭接点连接。
- 7、负控终端门信号接点与门开关常闭接点连接。


8	TVa,TVc	电压互感器		2	
7	TAa,TAc	电流互感器		2	
6	1QF	开关接点		1	
5	MK	辅助开关		1	
4	KX	测控接线盒		1	
3	JX	试验接线盒		1	
2	FK	负控终端		1	
1	PJ	电能表		1	
序号	标 号	名 称	型 号 规 格	数量	备 注

深圳市奥华源电力工程设计咨询有限公司				深圳宝安区灵芝公园充电站	工程	施工图	设计阶段
批 准	黄昌礼	设 计	韩露	高供高计计量方式二次接线原理图			
审 核	黄柏友	CAD 制图	比 例				
校 核	郭丰波	日 期	2024-01	图 号	CD202336S-D01-16		

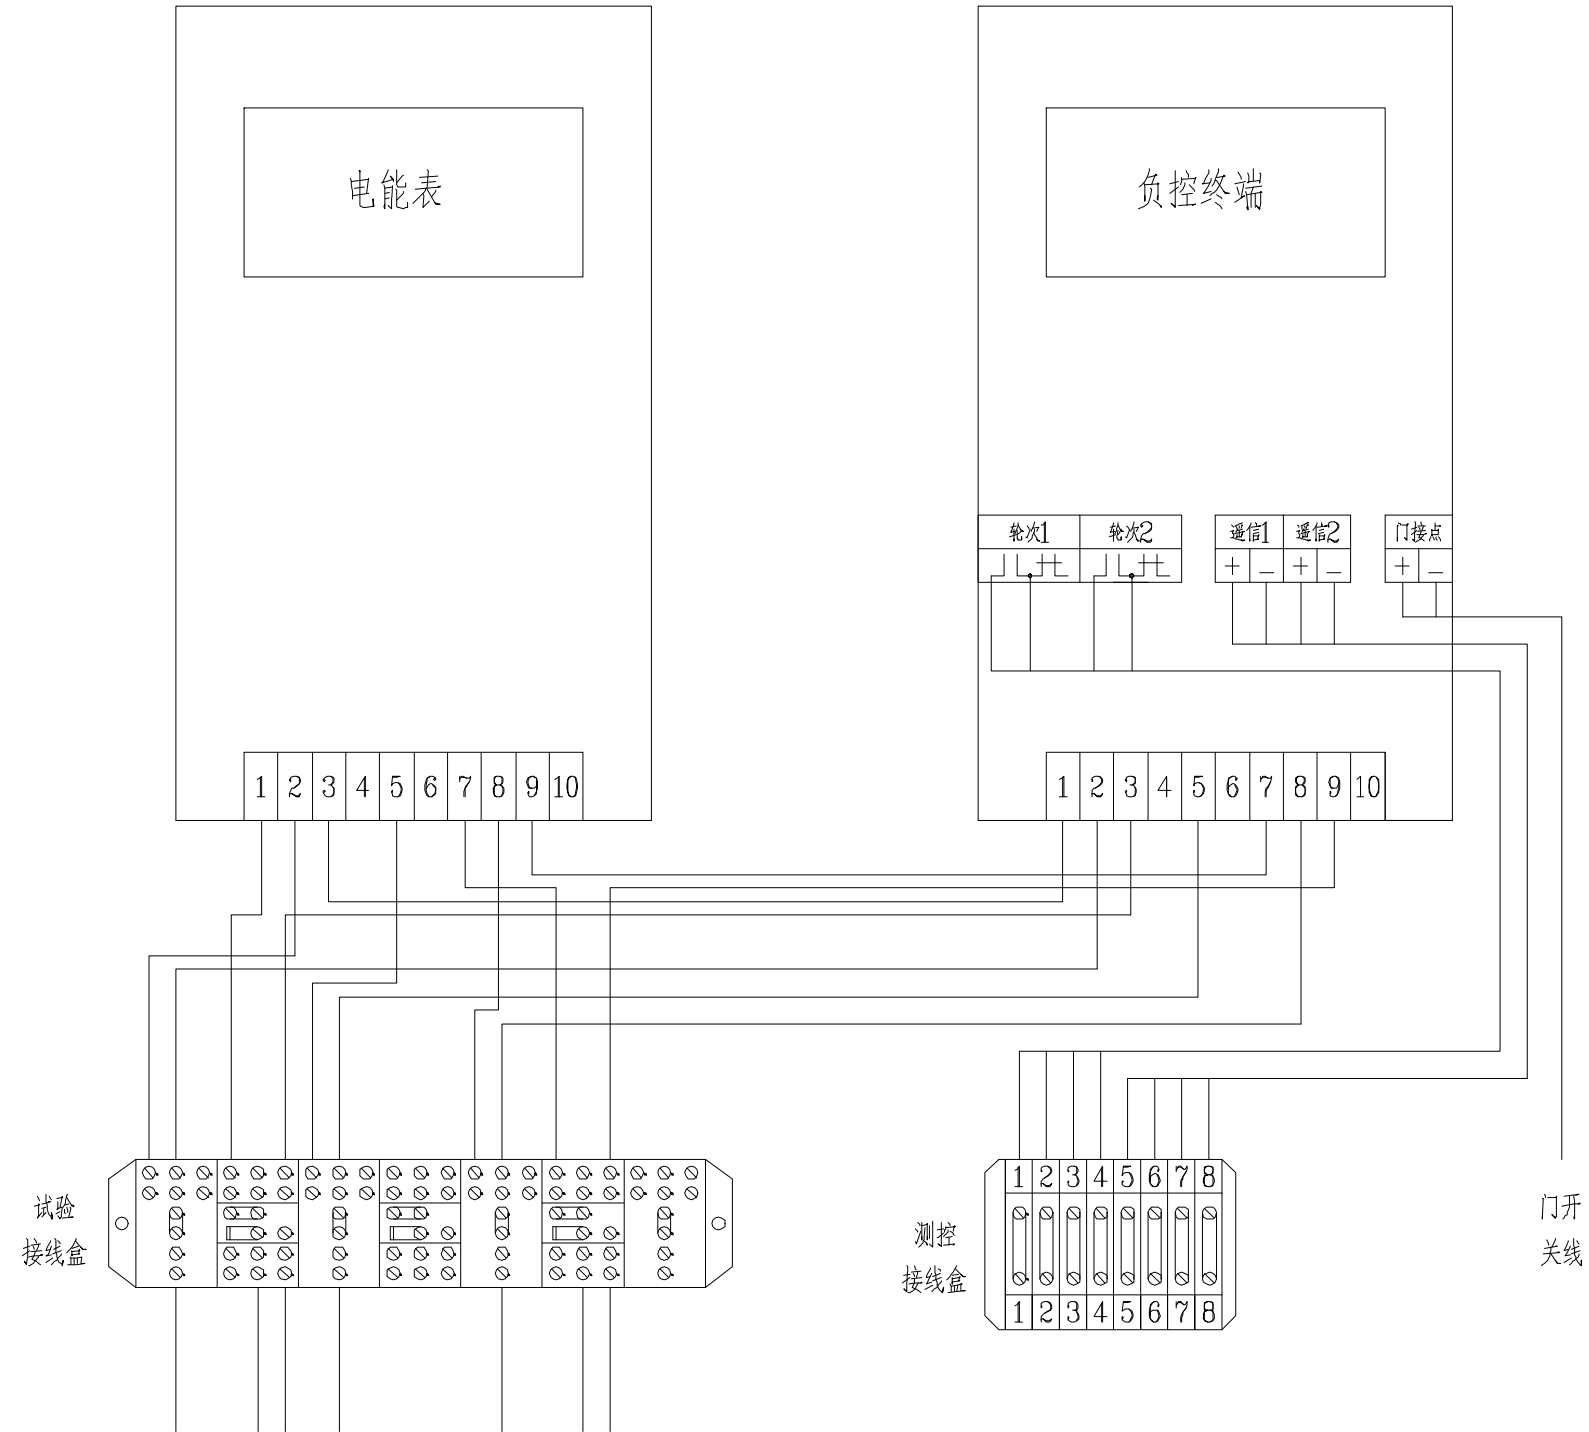





南方电网公司电能计量装置典型设计
10kV 用电客户电能计量卷
高供高计计量方式计量室接线端子图
CSG-10GJL-TY-02

深圳市奥华源电力工程设计咨询有限公司				深圳宝安区灵芝公园充电站	工程	施工图	设计阶段
批准	黄昌礼	设计	韩露	高供高计计量方式计量室接线端子图			
审核	黄柏友	CAD 制图	比 例				
校核	郭永波	日 期	2024-01	图 号	CD202336S-D01-17		

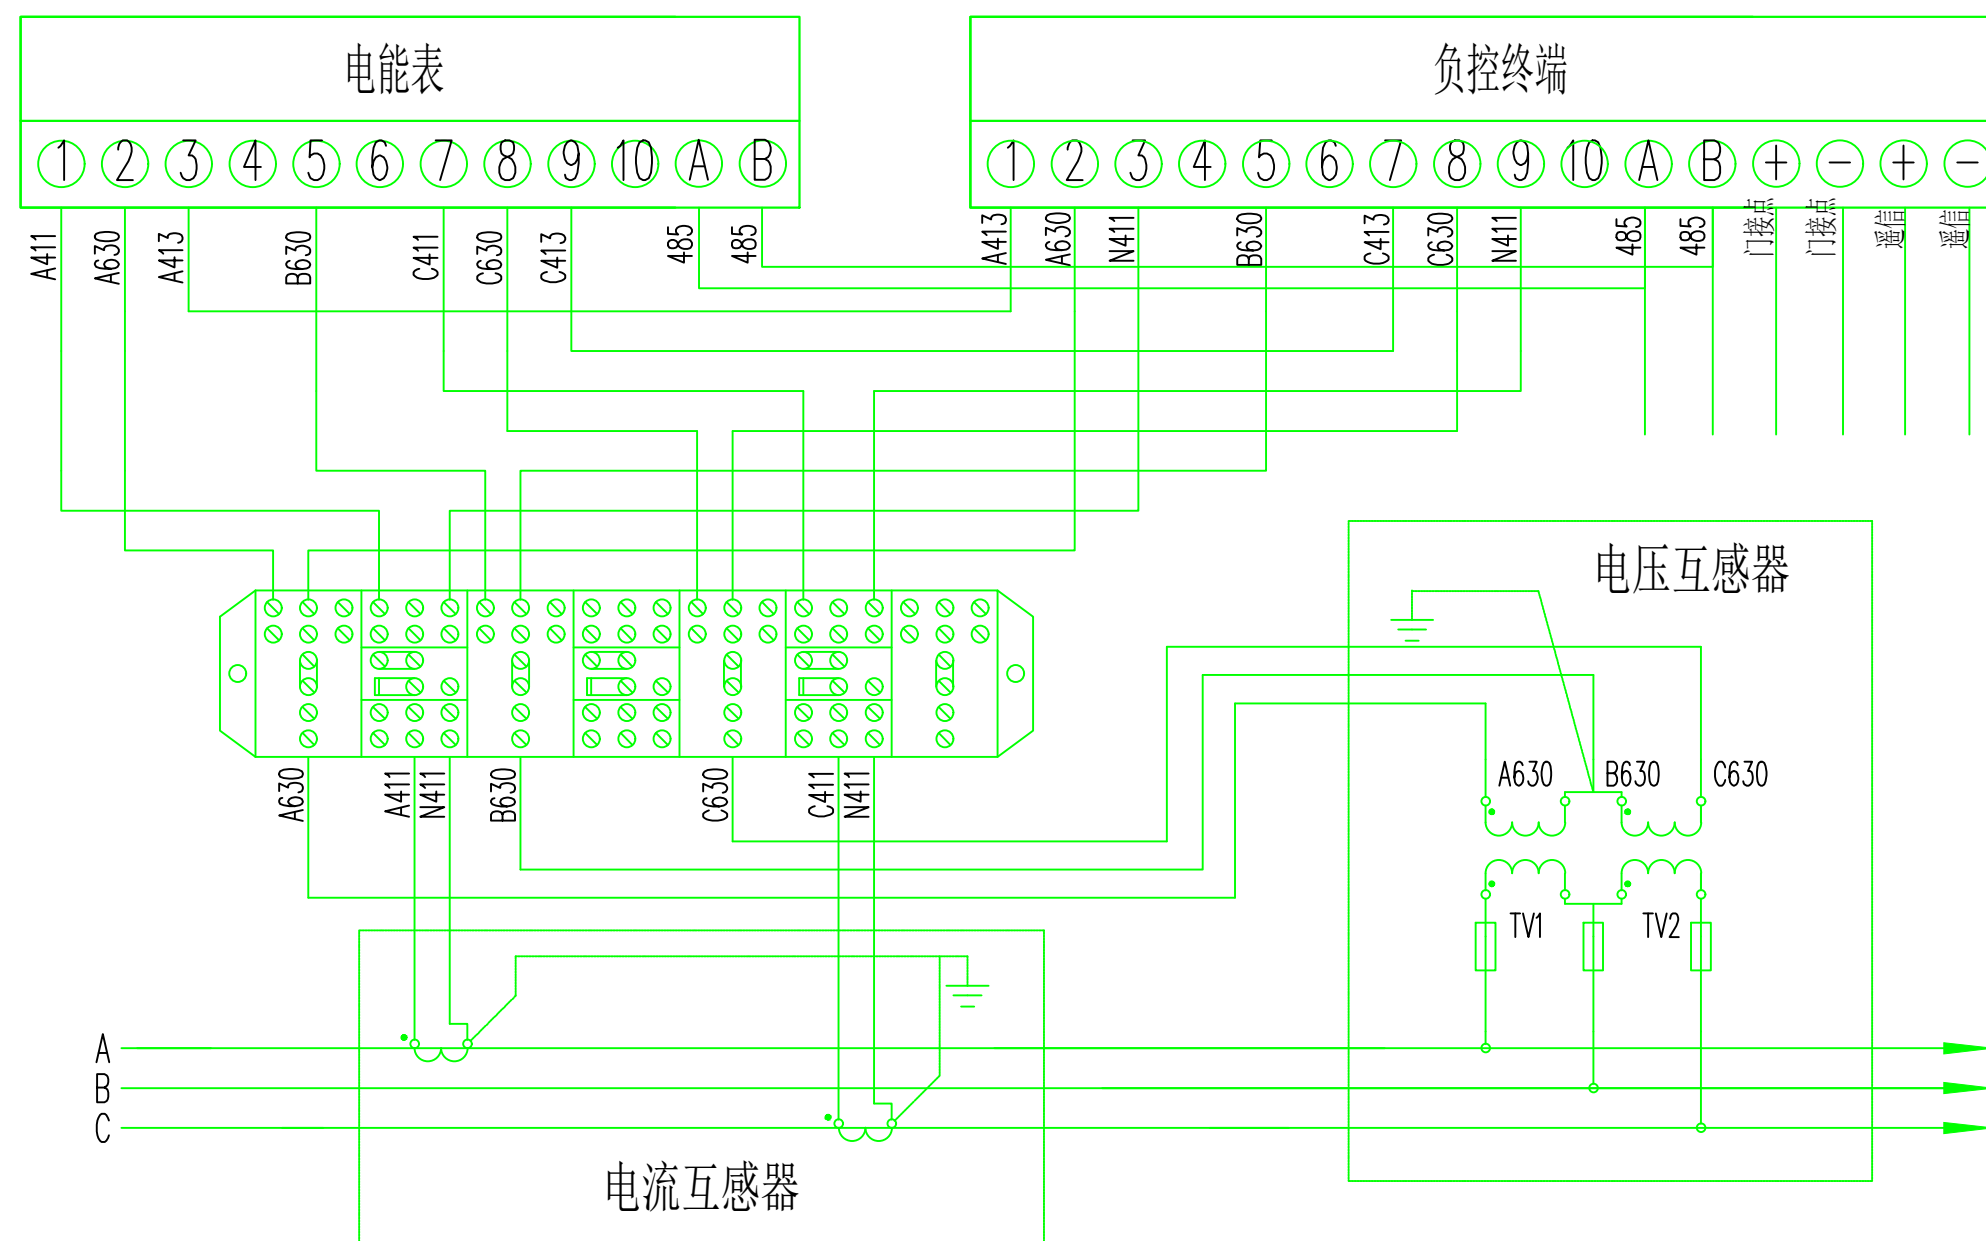


该图参照《南方电网公司10kV用电客户电能计量装置典型设计》图号为：CSG-10GJL-TY-03

深圳市奥华源电力工程设计咨询有限公司				深圳宝安区灵芝公园充电站	工程	施工图	设计阶段
批准	黄昌礼	设计	韩露	三相三线电能表接入方式			
审核	黄柏友	CAD制图	比				
校核	郭本波	日期	2024-01	图号	CD202336S-D01-18		

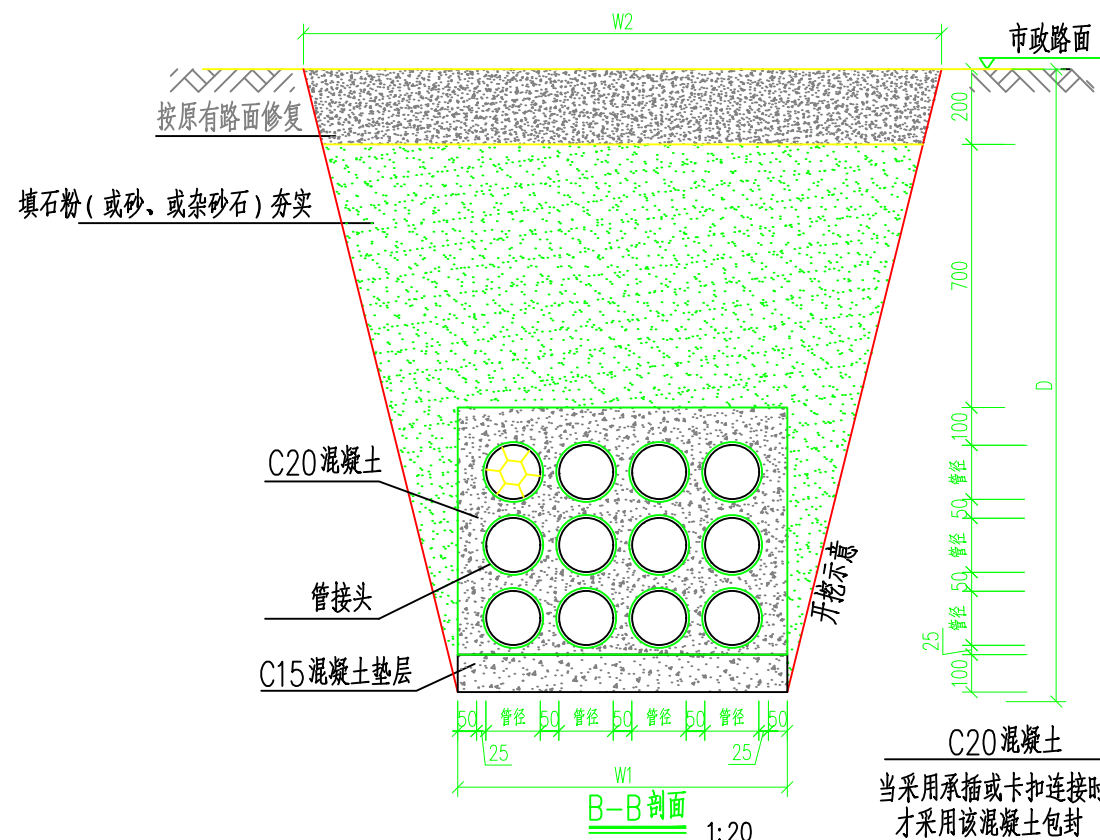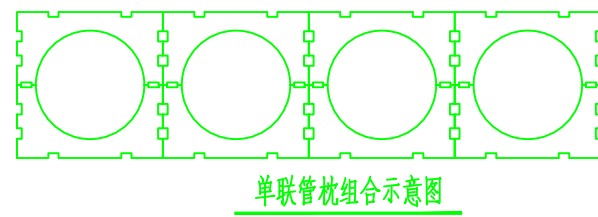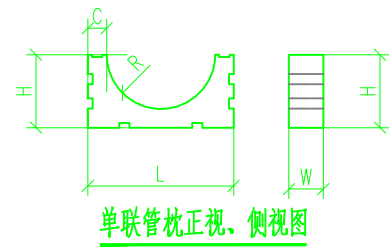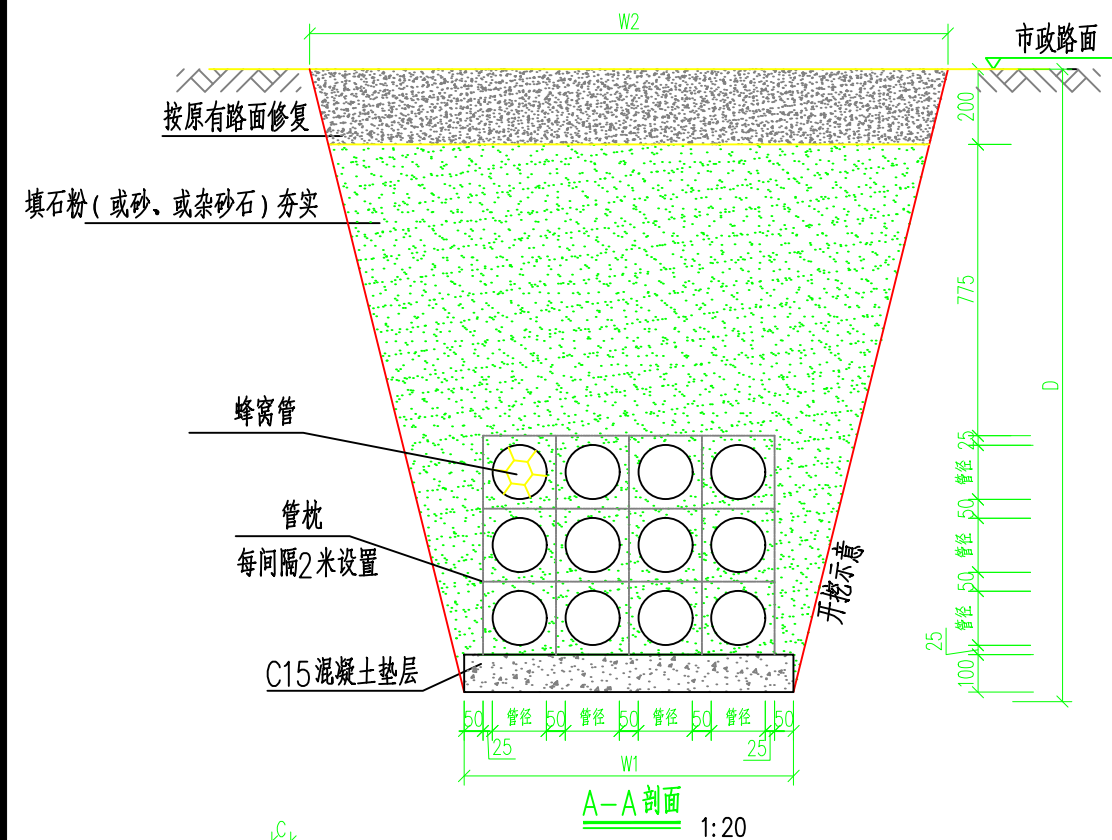

C20混凝土
当采用承插或卡扣连接时
才采用该混凝土包封

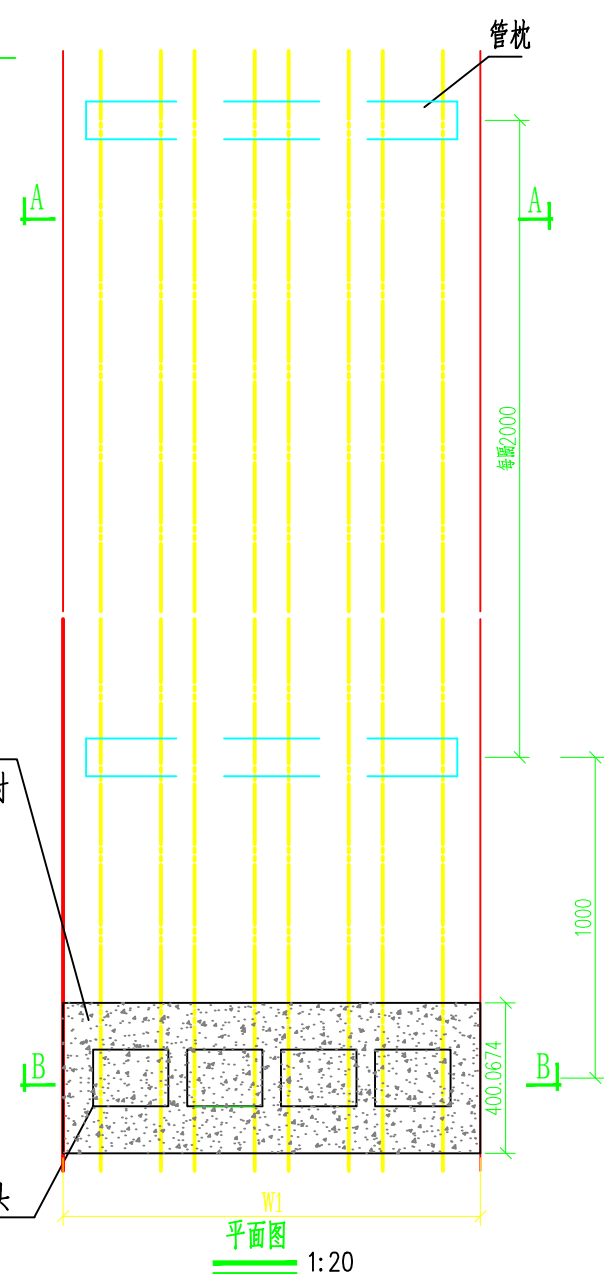

中压电缆埋管敷设图(行车)规格尺寸表(mm)								
管排列形式	垂直(层)	1		2		3		
	水平(列)	1	2	1	2	2	3	4
DN150*8	D	1295		1515		1735		
DN200*8	D	1347		1619		1891		
DN150*8	W1	320	540	320	540	540	760	980
DN200*8	W1	372	644	372	644	644	916	1188
DN150*8	W2	320	540	1320	1540	1685	1905	2125
DN200*8	W2	372	644	1440	1712	1892	2164	2436


管枕尺寸表(mm)					
电缆导管规格型号	2R	L	H	W	C
DN150*8	170	220	110	70	25
DN200*8	222	272	136	70	25

土壤类别	放坡起点深度(m)	人工挖土(m)	机械挖土(m)	
			坑内作业	坑上作业
I、II类土(松土、普通土)	1.2	1:0.5	1:0.33	1:0.75
III类土(坚土)	1.5	1:0.33	1:0.25	1:0.67
IV类土(砂砾坚土)	2	1:0.25	1:0.1	1:0.33

说明:

- 1、本图为电缆埋管敷设图(行车),管排列形式:3层4列,其他埋管排列形式根据《**电缆埋管敷设图(行车)规格尺寸表**》选择相应尺寸。
- 2、开挖时根据土质类型进行放坡,按剖面要求放坡,如III类土(坚土)1层2列人工开挖时, $D<1.5$, $W2=W1$,2层2列人工开挖时, $D>1.5$, $W2=W1+D*0.66$,在电缆沟开挖至足够深度后,把沟底土层夯实,找平后,才捣垫层混凝土层。
- 4、电缆管必须保持平直,管与管之间保持50mm间距,每隔2米利用复合材料管枕对电缆管进行卡位和固定,单联管枕利用管梢组合成多层多列的排管方式,施工中防止水泥及砂石漏入管中,覆土前电缆管端口必须用管盖封好。
- 5、建议使用单条管长度6米。电缆管廊中的**蜂窝管**,宜采用蓝色且具备**阻燃功能**的管材,宜将其设置于靠近建筑物一侧的最上层并与其他电力管区分。空置电缆管应用实心管塞塞住。
- 6、管沟每隔50~80米(现场具备条件的应取最大值)和转弯处宜设相应工作井。
- 7、电缆通道上,每隔15米左右设置电缆标志牌或每隔20米安装电缆标志桩。
- 8、本图按路面自行修复设计,若路面为市政修复则需回填至与路面平齐。
- 9、垫层地基土的容许承载力 $\leq 80\text{kN/m}^2$ 时,垫层需做加固处理。
- 10、当埋深不足要求时,排管采用混凝土包封,参见“B-B剖面”图。

深圳市奥华源电力工程设计咨询有限公司				深圳宝安区灵芝公园充电站		工程	施工图	设计阶段
批准	黄昌礼	设计	韩露	电缆埋管敷设图(10kV)(行车)				
审核	黄柏友	CAD制图	比					
校核	郭本成	日期	2024-01	图号	CD202336S-D01-19			

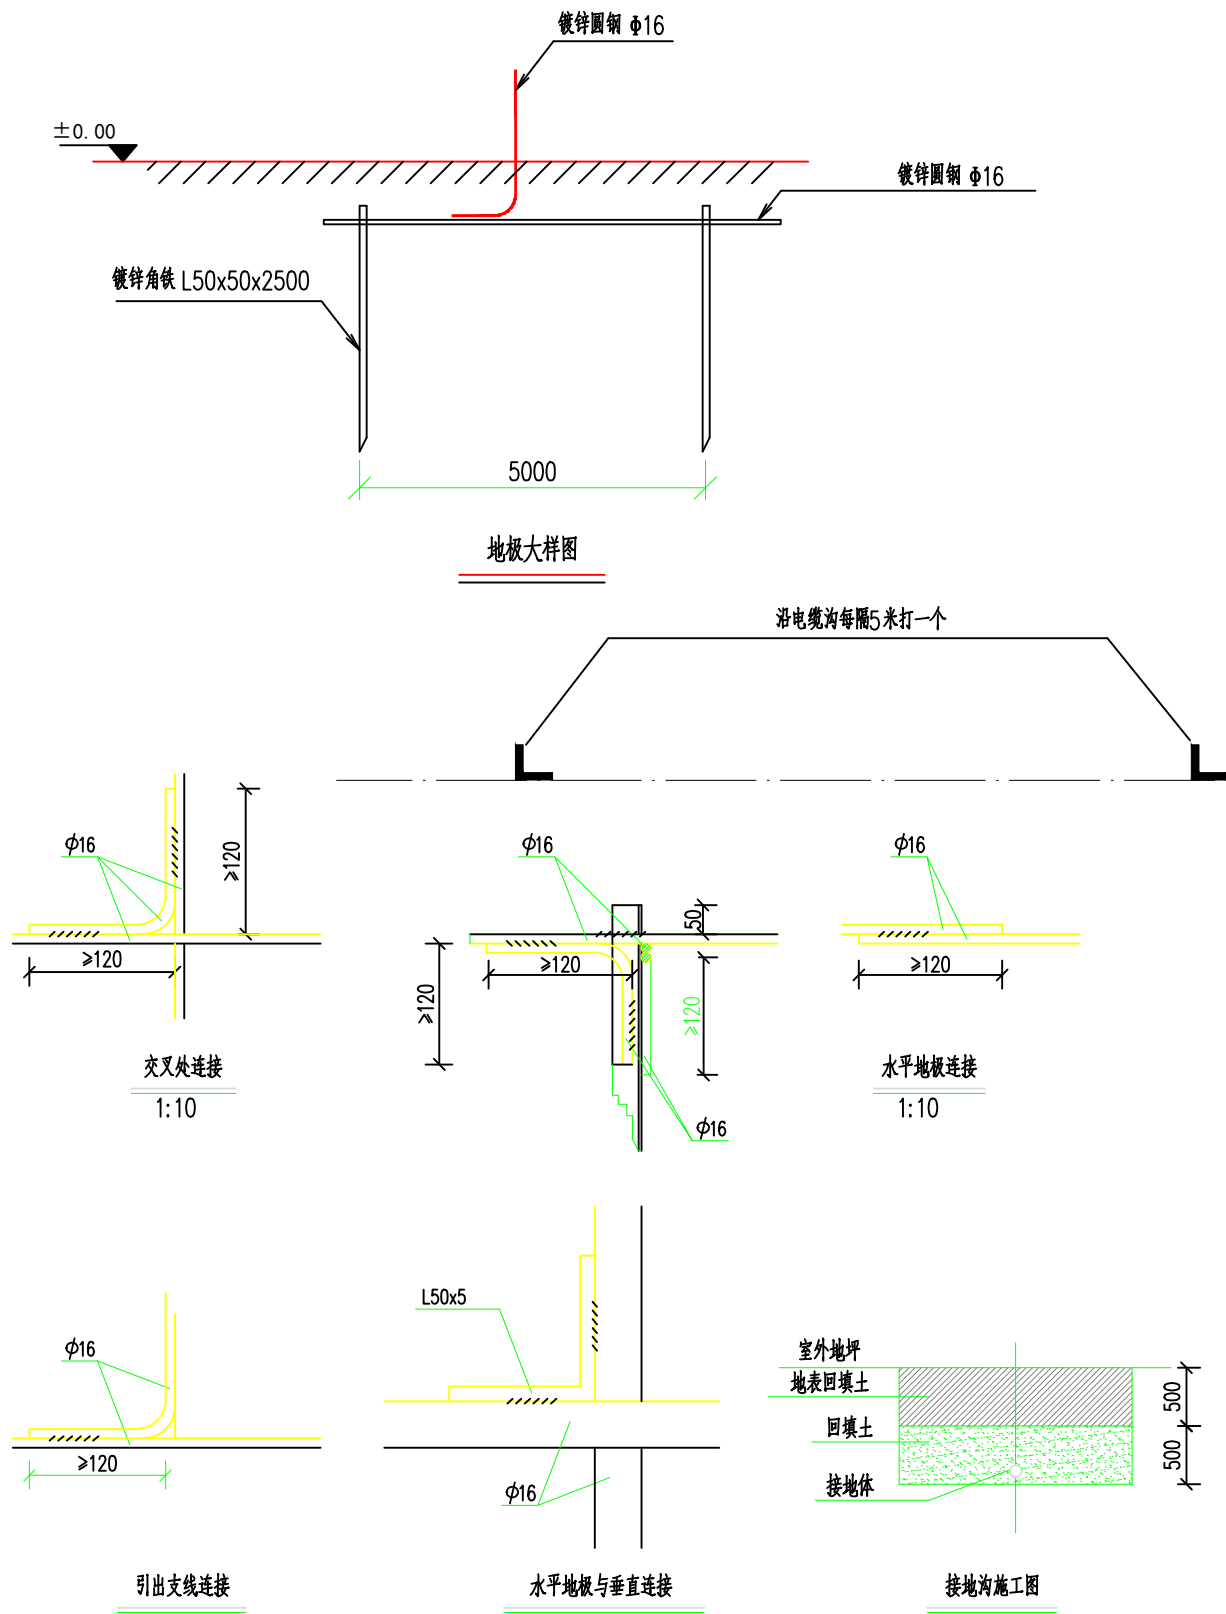


材料表

符号	名称	规格	单位	数量	总重量(kg)	备注
L	角钢垂地板	L50x5, L=2.5M	条	6		热镀锌
— · — · —	圆钢水平地板	$\phi 16$	米	30		热镀锌
— ● —	圆钢引出线	$\phi 16, L=1.5M$	条			热镀锌


说明:

- 箱式地网接地电阻要求不大于4欧, 线路分支箱接地电阻要求不大于10欧, 拟采用地网埋于接地沟的方法满足要求, 当接地沟内回填砂质粘土土壤电阻率小于100欧米时, 计算接地电阻满足要求, 若达不到要求宜采用下列方法降低防接地电阻:
 - 加大地网范围。
 - 可将接地体埋于较深的低电阻土壤中, 也可采用井式或深钻式接地极。
 - 可采用降阻剂, 降阻剂应符合环保要求。
- 水平地板埋深为室外地坪下不小于0.6米, 至地面设备构架用 $\phi 16$ 圆钢引出。
- 水平地板驳接点, 水平面与垂地板连接点必需电焊焊接, 接口长度不得小于120毫米, 焊接厚度不小于8毫米, 焊接后除渣并在焊接口涂防锈漆两遍。
- 所有焊接驳口采用连续双面焊, 搭接处应做圆弧处理。
- 钢件敷设完毕在确定无虚焊, 漏焊后, 按图纸要求回填砂质粘土, 然后洒水夯实。
- 引出地面的 $\phi 16$ 圆钢必须引至每一设备及构架处。
- 地线 $\phi 16$ 圆钢引出点必须从两侧引至箱变接地排, 具体引出按实际情况而定, 引出长度要大于200毫米, 待安装时与设备连接。

深圳市奥华源电力工程设计咨询有限公司				深圳宝安区灵芝公园充电站		工程	施工图	设计阶段
批准	黄昌礼	设计	韩露	箱变接地网要求图				
审核	黄柏友	CAD制图	比 例					
校核	郭丰波	日期	2024-01	图 号	CD202336S-D01-20			

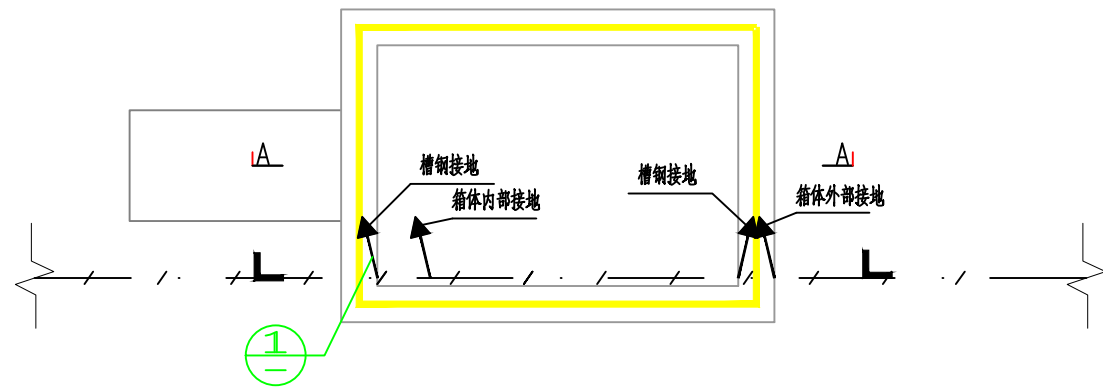


地网图 1:50

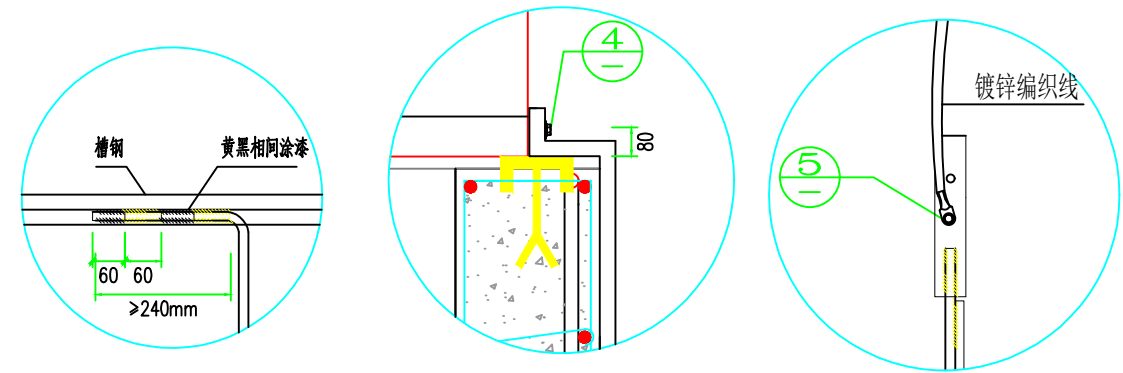


① 侧面放大图 1:10

② 1:5

③ 铜线端子 1:5

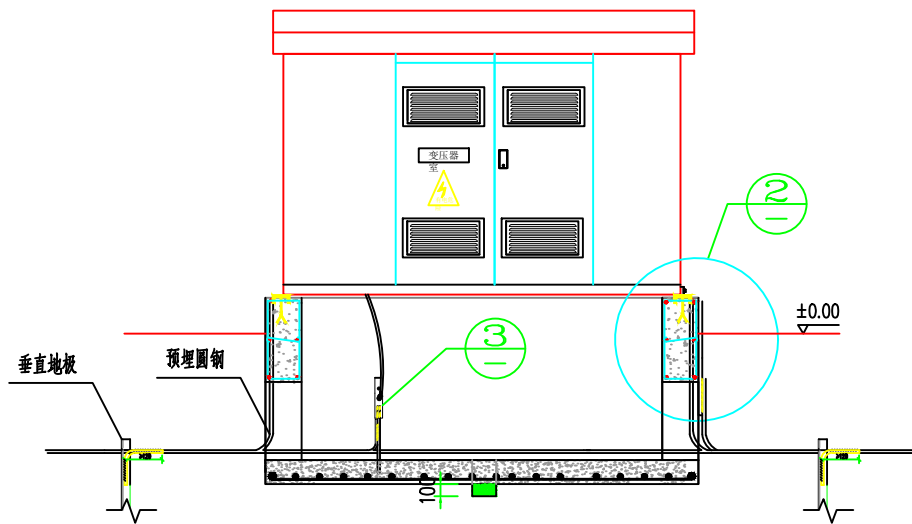

A-A剖面图 1:50

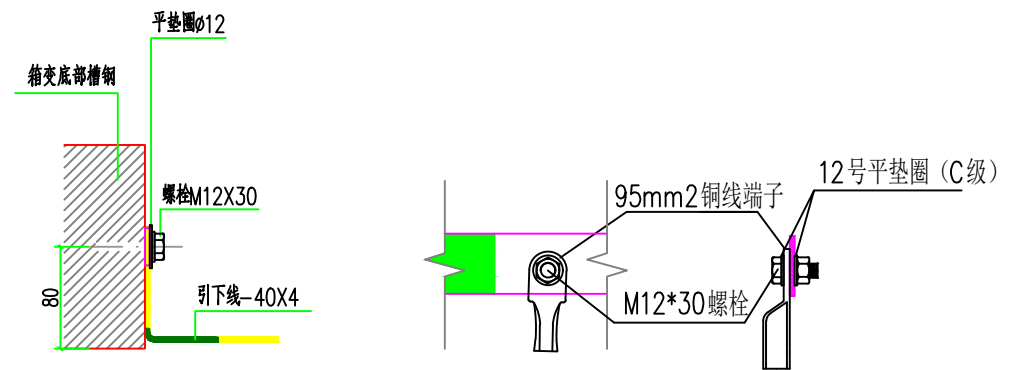

④ 箱变外壳接地带固定处 1:5

⑤ 铜线端子 1:5


材料表

名称	规格	单位	数量	备注
铜线端子	95mm ²	个	2	
螺栓	M12*30	个	2	精制镀锌
接地线	BVV-95	米	1.5	
平垫圈	φ12	个	2	精制镀锌
扁钢	40*4	米	1	热镀锌


说明:

1. 接地装置是人工直线形接地网，拟采用地网埋于接地沟的方法满足要求，接地网埋深不宜小于0.8米。接地沟内回填砂质粘土，土壤电阻率小于100欧米，回填后需洒水分层夯实。
2. 地网接地体按材料表中镀锌钢材规格，水平接地体取接点，水平面与垂地板连接点必需焊接，接口长度不得小于120毫米，焊接厚度不小于8毫米，取接焊接确定无虚焊、漏焊后，取接处需除渣并在焊接口涂防锈漆两遍。
3. 箱式变电站地网接地电阻要求不大于4欧，若达不到要求需扩大地网范围，增加接地体。
4. 接地线引上线需采用φ16镀锌圆钢，预留不小于200mm长度引出地面。


深圳市奥华源电力工程设计咨询有限公司				深圳宝安区灵芝公园充电站	工程	施工图	设计阶段
批准	黄昌礼	设计	韩露	箱变和接地体的连接图			
审核	黄柏友	CAD制图	比例				
校核	郭永波	日期	2024-01	图号	CD202336S-D01-21		

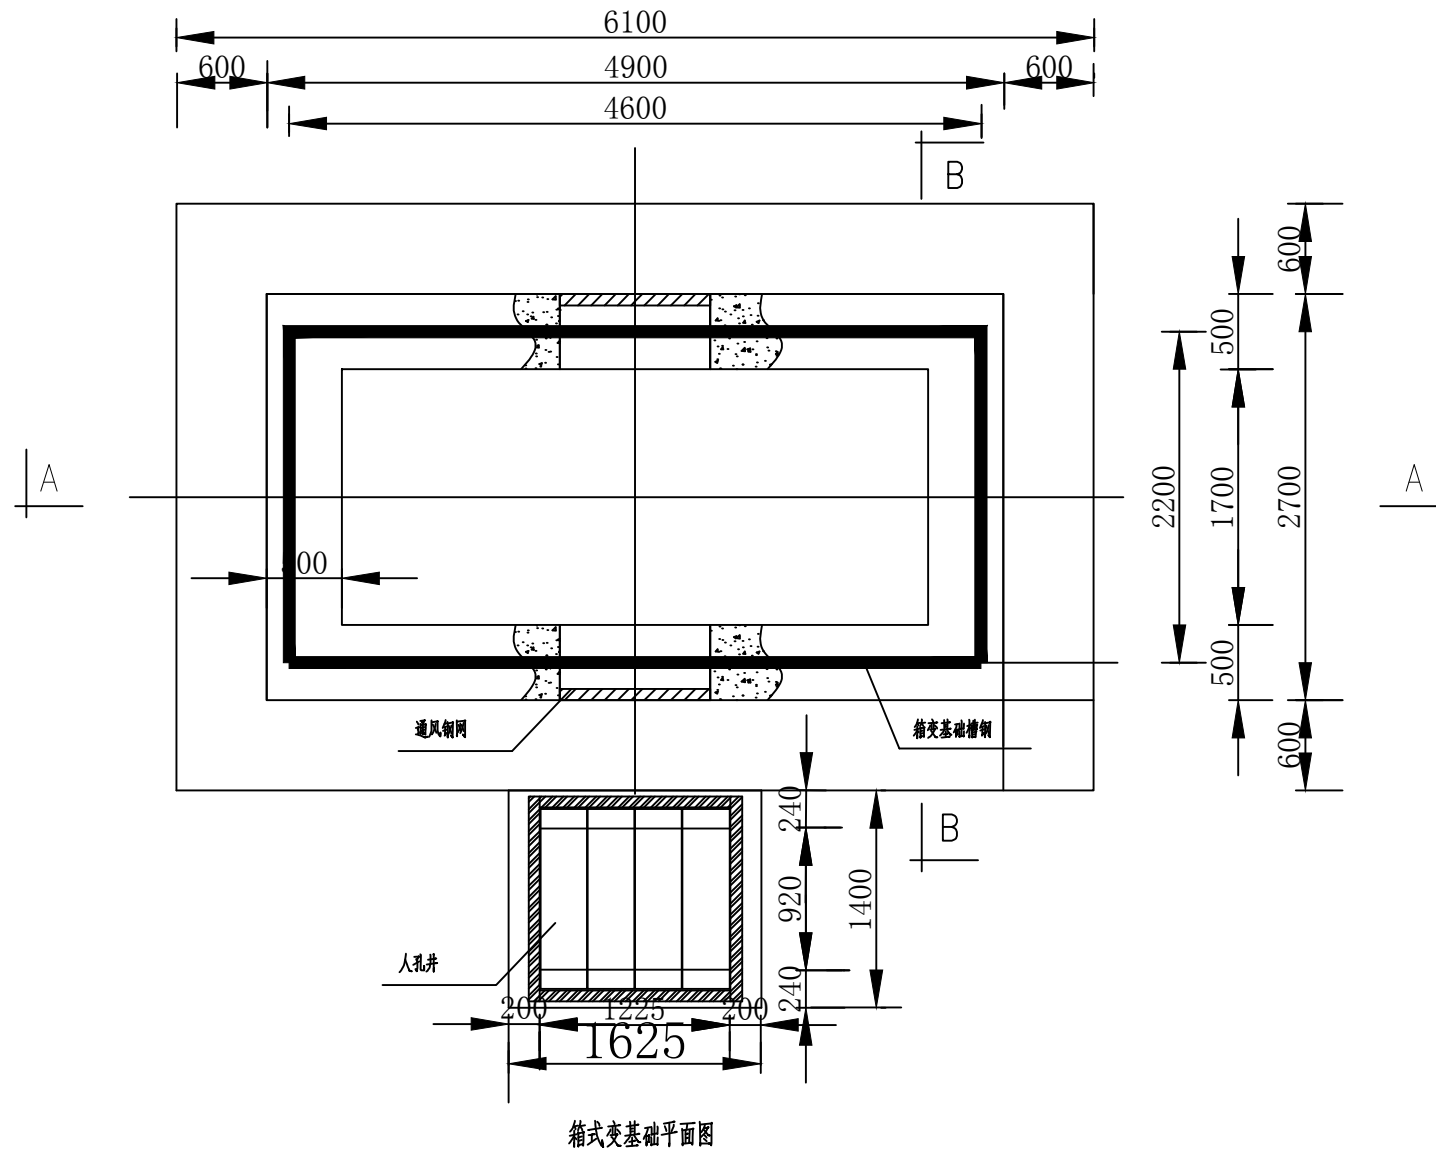

箱式变基础平面图

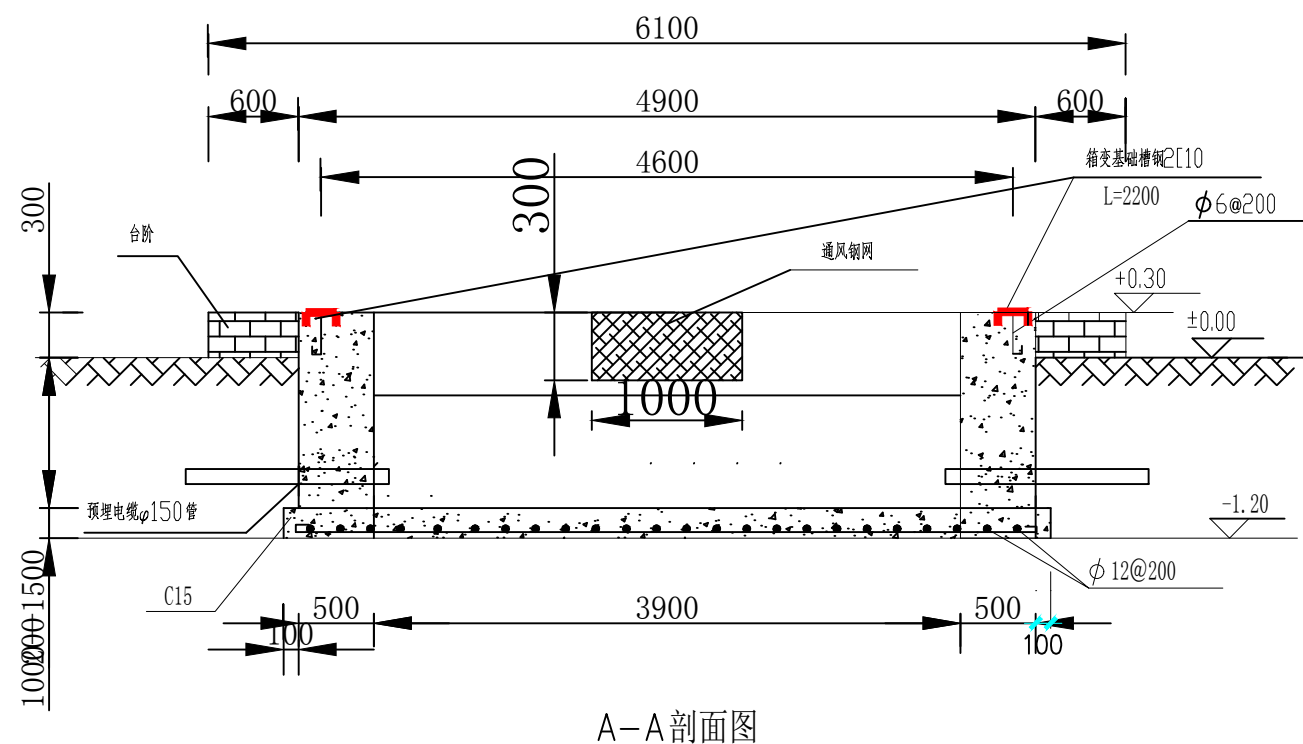

A-A剖面图




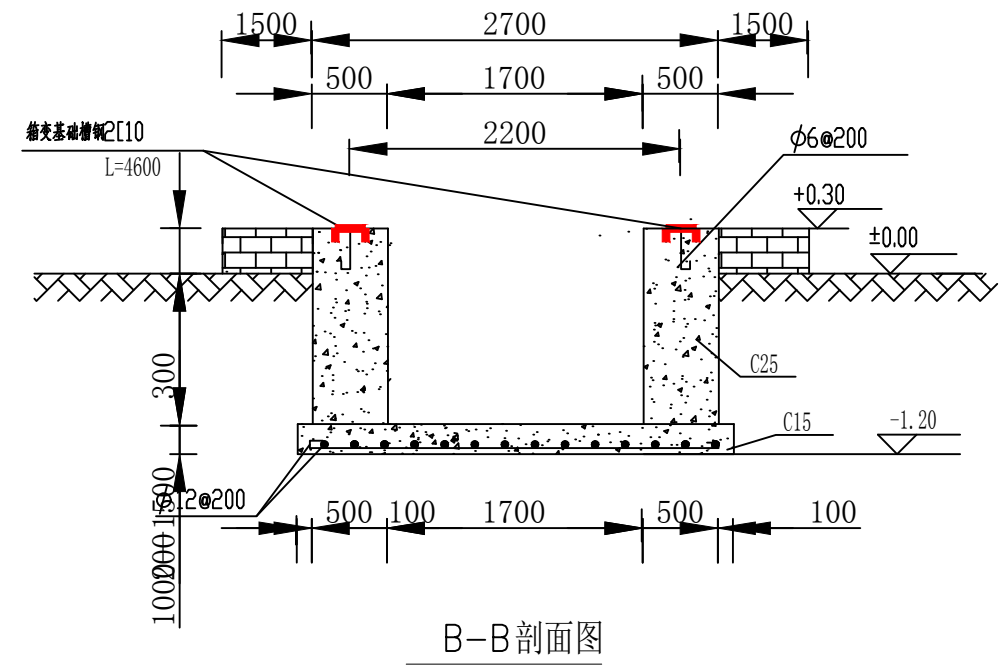


B-B剖面图

基础说明:

- 1、本图尺寸以毫米计,标高以米计。最终竣工,应结合供货厂家提供的箱变尺寸进行基础的开挖。
- 2、基础基底承载力按 $f_{ak} \geq 100\text{KPa}$ 设计。
- 3、基础预埋件尺寸为参考尺寸,具体实施时应按厂家订货尺寸为准。
- 4、设备基础采用C25砼现浇。
- 5、材料:垫层C15 基础为C25
钢筋I级 $f_y = 210\text{N/mm}^2$
II级 $f_y = 310\text{N/mm}^2$
- 6、图中预埋钢管之数量、规格、走向、预埋深度等亦可按实际需要设置。
- 7、槽钢底座对角线误差绝对值不大于5mm,上平面水平误差不大于3mm,设备底座与基础槽钢底座焊接固定。
- 8、为防止渗水,基础侧墙内外面及底面抹防水砂浆,厚度20mm。
- 9、接地网接地电阻不大于4欧。
- 10、基础应预留入孔以便安装人员进入基础小室安装进出电缆。基础小室底部应有排水措施,以免积水。
- 11、基础开挖时,如遇土质达不到设计要求时,请通知有关设计人员会同进行处理。


深圳市奥华源电力工程设计咨询有限公司				深圳宝安区灵芝公园充电站	工程	施工图	设计阶段
批准	黄昌礼	设计	韩露	800kVA箱变基础图			
审核	黄柏友	CAD制图	比例				
校核	郭永波	日期	2024-01	图号	CD202336S-D01-22		

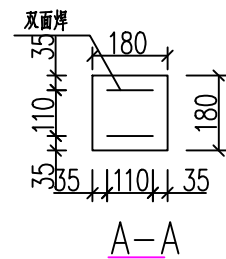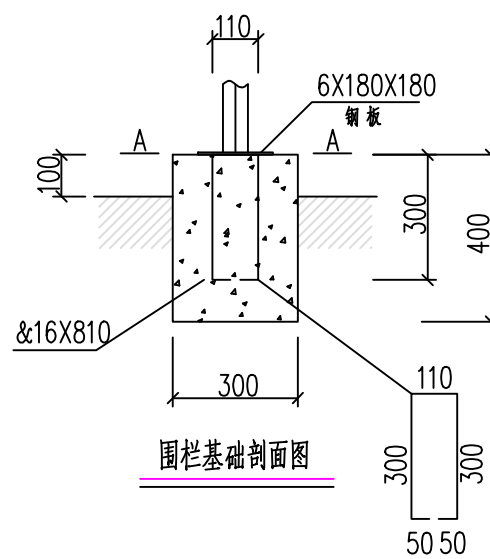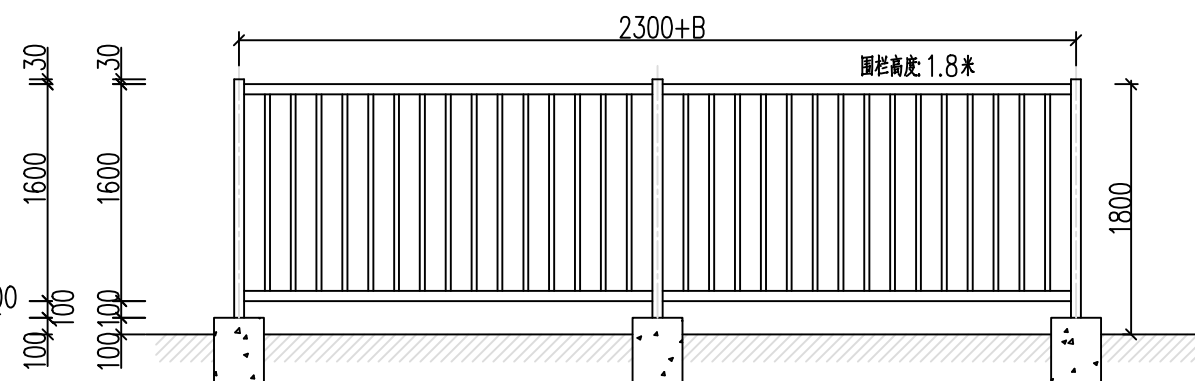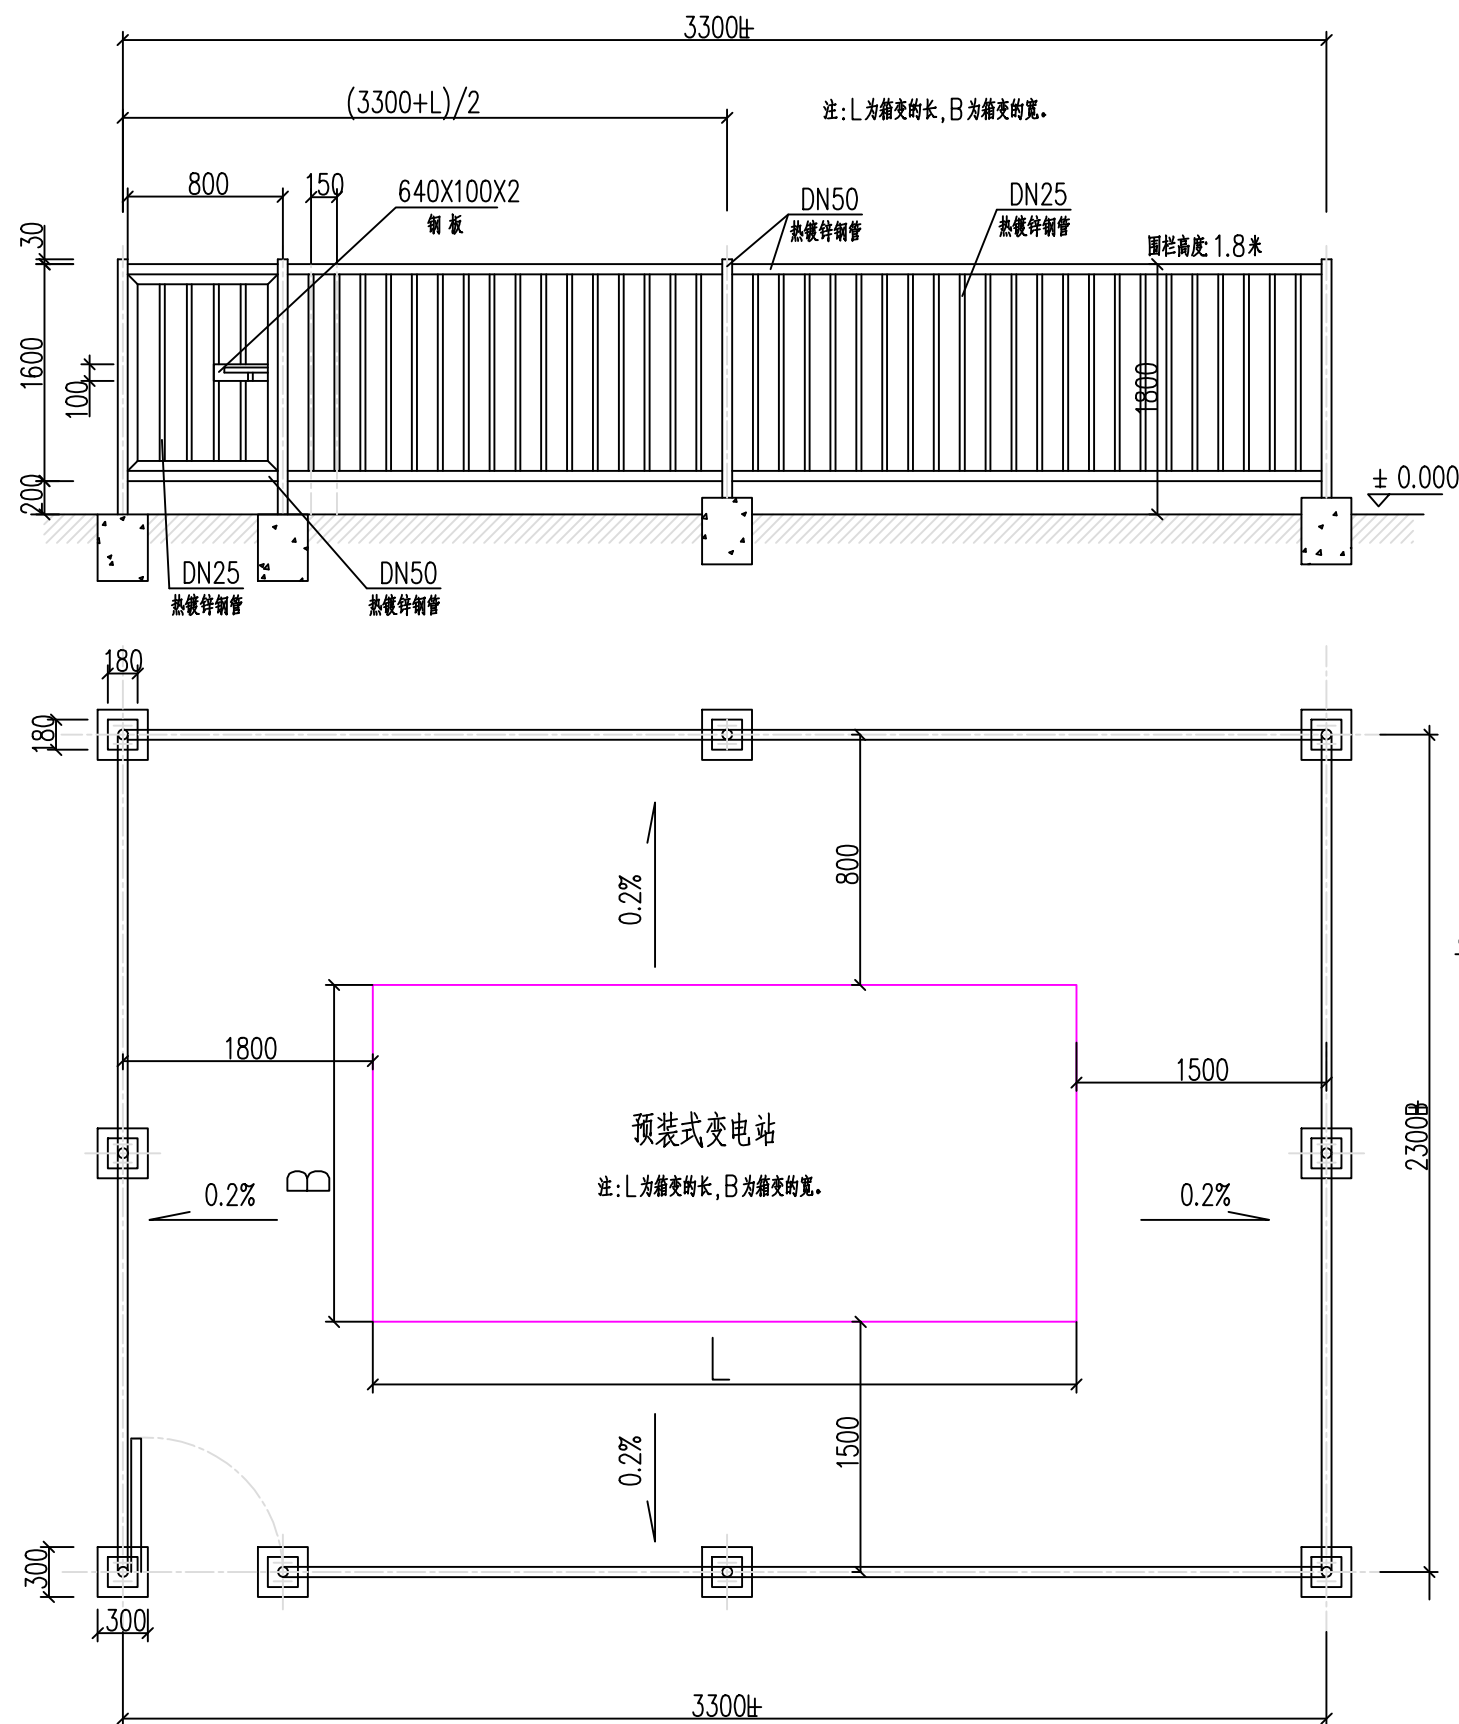


- 说明:
1. 本图仅适用于50kVA~800kVA箱式变电站。箱变型号尺寸为参考尺寸,具体工程中视实际情况而定。
 2. 图中标注尺寸均以毫米为单位。
 3. 加工焊接立柱、上下横柱、格柵及门之间均应满焊,且焊接时不允许产生有焊洞、跑焊和点焊现象,焊前或施焊过程中随时校正围栏及门的水平。
 4. 焊接处焊接完成后需去掉焊渣,刷去锈迹,先涂二道防锈漆,然后在表面涂漆,使焊接处与镀锌钢管保持相同色调。围栏钢管须油成红白相同颜色,立柱顶部须采用钢板封口,油漆工艺要求如下:
a. 油漆涂刷前,应将需涂部位表面的残余漆皮、铁锈、尘土等杂物清理干净;
b. 除锈:将原有油漆用砂纸、砂轮打磨露出原色;
c. 刷反光油漆。
 5. 门的设置可按具体地点,由现场管理人员定位。用厚度3mm,φ20X40钢管,中间用M12X85圆钢穿芯制作门铰链两付,焊接门与立柱。采用2mm厚钢板制作门锁固定板,门锁按供电部门的要求制作,门锁装在门里侧。
 6. 固定立柱的基础为300X300X400混凝土基础,标号C25。基础应放置在坚实的土壤上,土壤允许承载力 $[\sigma] \geq 200\text{KPa}$ 。
 7. 围栏内采用100mm厚C20混凝土地面。
 8. 图中L、B为箱变长、宽尺寸,以实际到货箱变外形尺寸为准。材料表中所列材料仅供参考。
 9. 在围栏四周悬挂“高压危险!严禁攀爬!”等安全警示牌。
 10. 围栏要可靠接地,采用φ16镀锌圆钢焊接,与箱变接地网可靠相连接。
 11. 围栏加工时根据箱变的尺寸,保证操作屏前至少1500mm的间距,非操作屏至少800mm的间距,同时应考虑设备门的开启距离。围栏高度1800mm。

名称	型号及规格	单位	数量	重量	备注
热镀锌钢管	$\delta=3.5$ $\phi 50$ 4.88kg/m (四周立柱及上下横梁用,按现场实际需求裁剪)	米	按实际		
热镀锌钢管	$\delta=3.25$ $\phi 253$ 1.3kg/mL=1.60 (围栏四周竖向安装用,间距150mm)	米	按实际		
钢板	640X100X2 180X180X6	块	19		
钢筋	&16X810 1.58kg/m	根	18		螺纹钢


深圳市奥华源电力工程设计咨询有限公司				深圳宝安区灵芝公园充电站	工程	施工图	设计阶段
批准	黄昌礼	设计	韩露	预装式变电站防护围栏(镀锌钢管)			
审核	黄柏友	CAD制图					
校核	韩永波	比例					
校核		日期	2024-01	图号	CD202336S-D01-23		

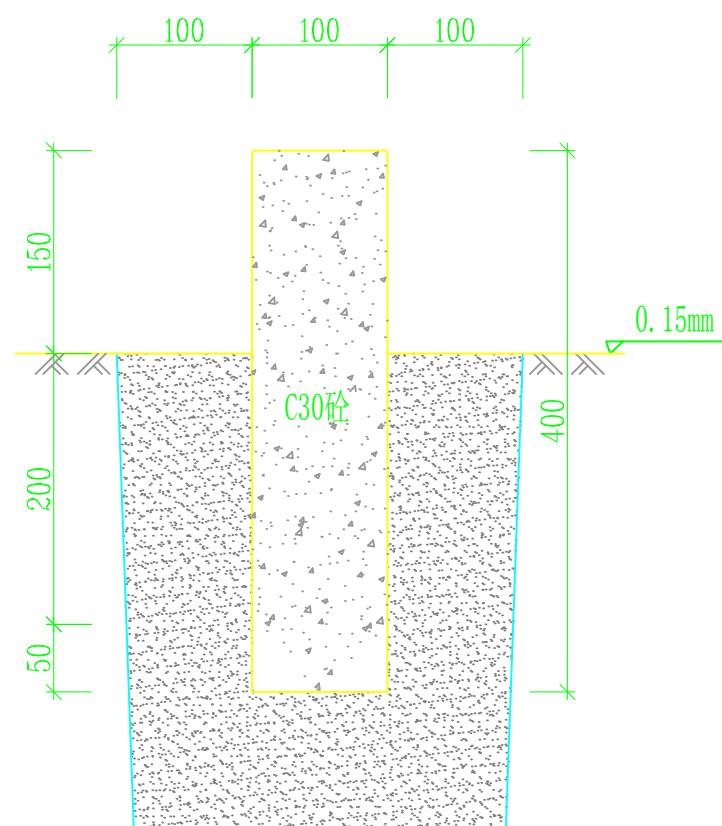


电缆标志桩剖视图

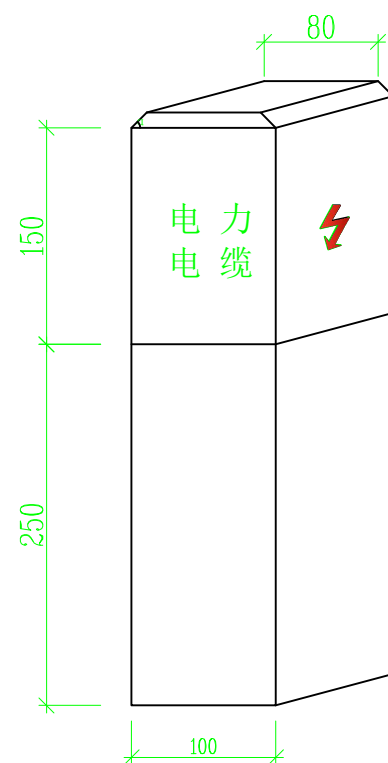


标志桩应面图

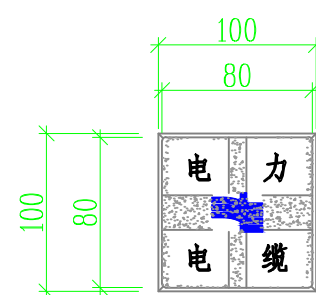

电缆标志桩平面图

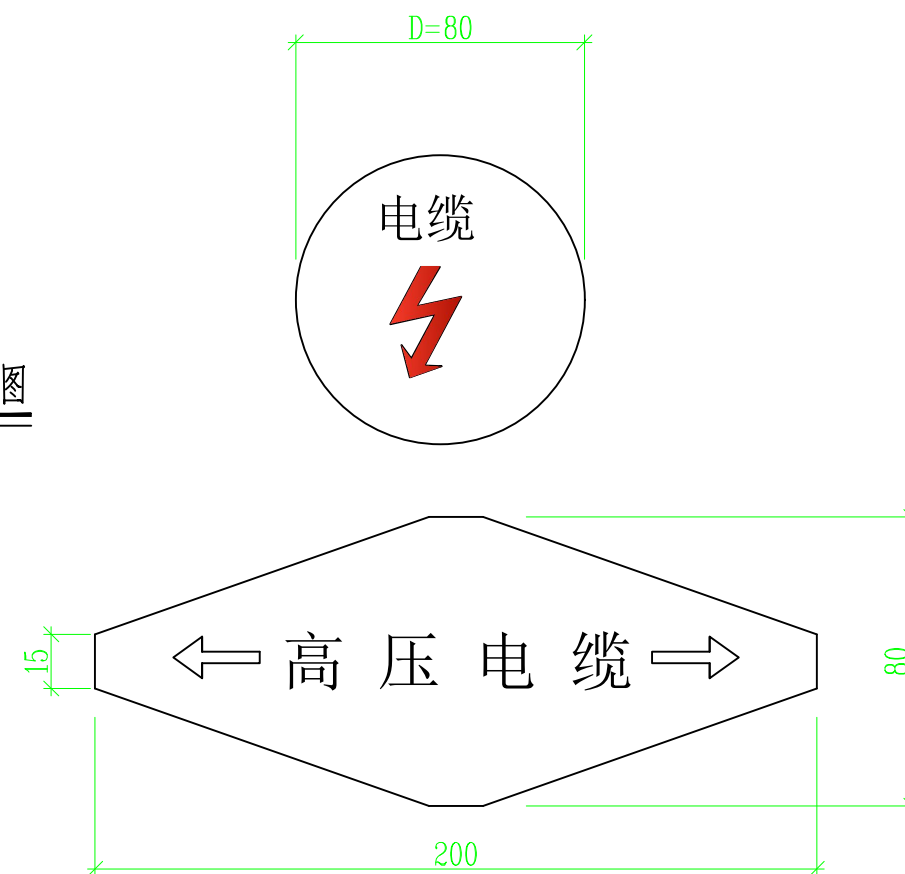

电缆标志牌平面图

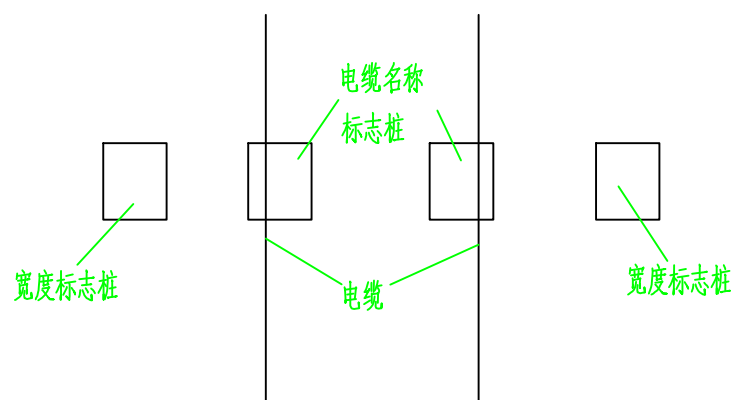


电缆线路标志桩埋设示意图

说明：


1. 本图尺寸以毫米为单位，标高以米为单位。
2. 电缆线路路径标志桩，应设置在位于人行道和公路等通道之外的电缆线路上，也可用作标示位于野外，农田，绿化带及电缆转弯处的沉底敷设的电缆沟及埋管。在电缆走廊上，每隔20米安装一个电缆标志桩。
3. 电缆线路路径标志牌，应设置在位于人行道，行车道路下的沉底或浮面的电缆沟或电缆管的路面上，或设置埋设于电缆线路和路径正上方，分支处，转角处，终端处，电缆走廊上每隔10米设置一个电缆标示牌。
4. 标志桩采用C25预制混凝土制作，桩面的符号及文字凹入5mm，涂红上漆。在电缆线路埋设路径处应用两根桩表示电缆路径的宽度，再用另一只桩表示电缆线路名称。
5. 标示牌的基本形式为圆型白色底和不导边六边形及相应黑色黑体字，标示牌的内容为高压电缆和一个放电图形。标志板的材料，采用3mm厚，牌的符号及文字为凸面冲压成型的不锈钢板面或铸铁面板制成。

南方电网10kV和35kV配网标准设计模块：
图2-1-3 电缆标志牌及标志桩 (CSG-10D-Z001-03)


深圳市奥华源电力工程设计咨询有限公司				深圳宝安区灵芝公园充电站	工程	施工图	设计阶段
批准	黄昌礼	设计	韩露	电缆标志牌及标志桩			
审核	黄柏友	CAD制图	--				
校核	郭本成	日期	2024-01				
				图号	CD202336S-D01-24		

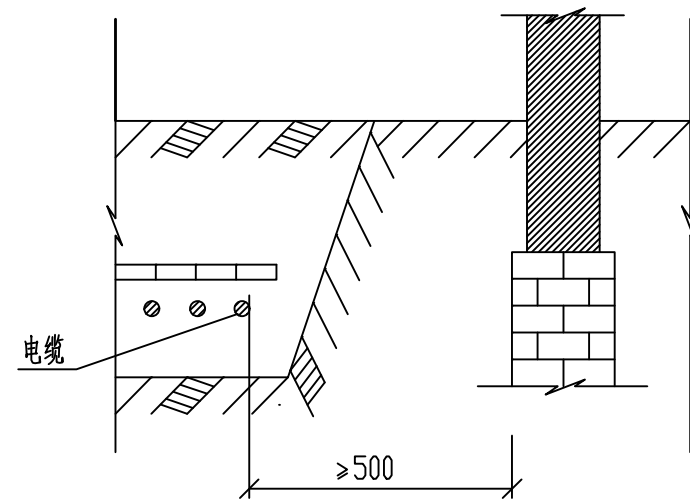


电缆与建筑物平行

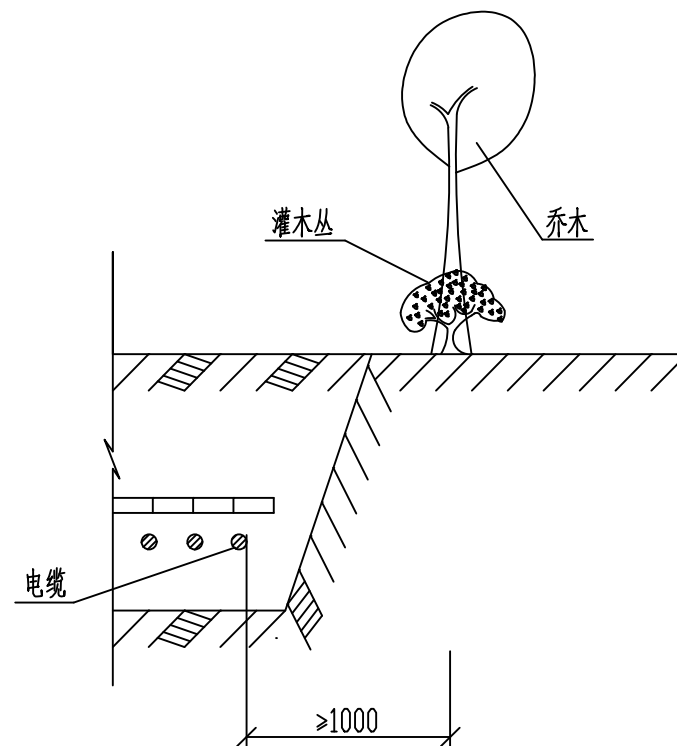


电缆与树木接近

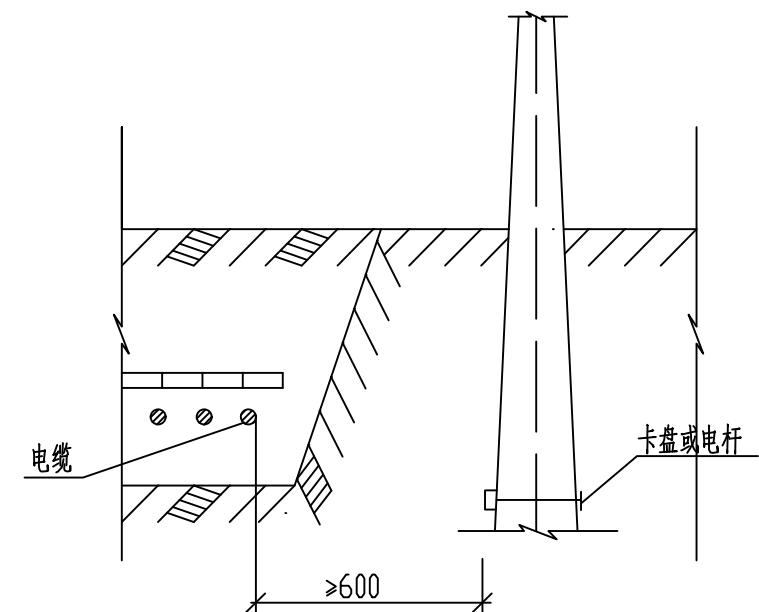


电缆与电杆接近

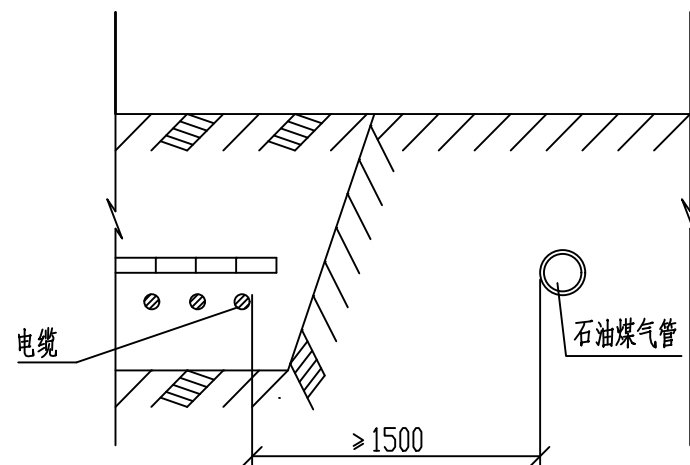

电缆与石油煤气管平行

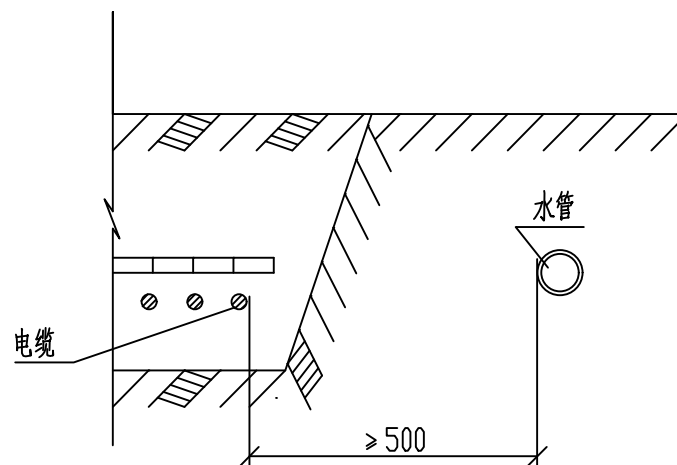

电缆与水管平行

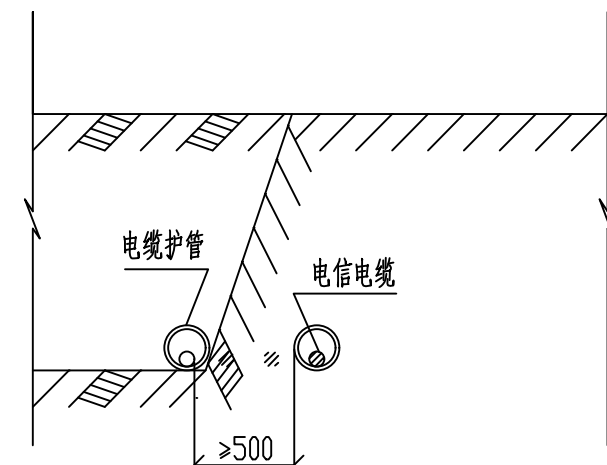


电缆穿管与电信电缆平行


说明：

- 1、不允许将电缆平行敷设在管道的上面或下面。
- 2、图中所用单位均为毫米。
- 3、本图参照《城市工程管线综合规划规范》(GB 50289-98)有关条文绘制。


深圳市奥华源电力工程设计咨询有限公司				深圳宝安区灵芝公园充电站	工程	施工图	设计阶段
批准	黄昌礼	设计	郭露	10kV 电缆与室外地下设施平行接近施工图			
审核	黄柏友	CAD 制图	比例				
校核	郭永发	日期	2024-01	图号	CD202336S-D01-25		

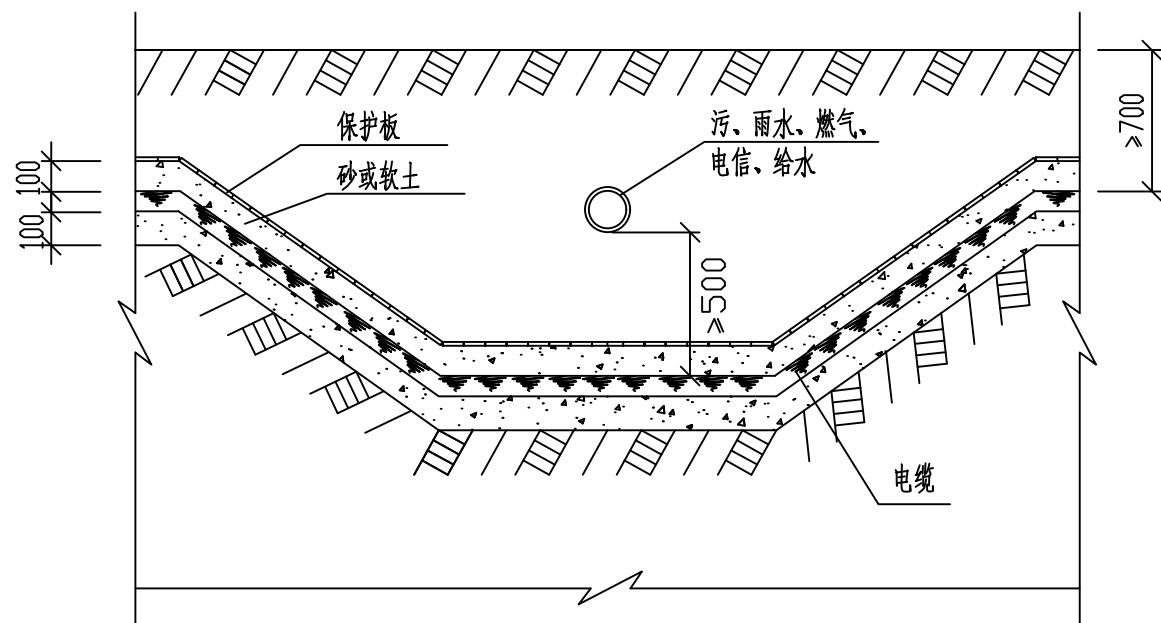


电缆(直埋)与管道交叉(一)

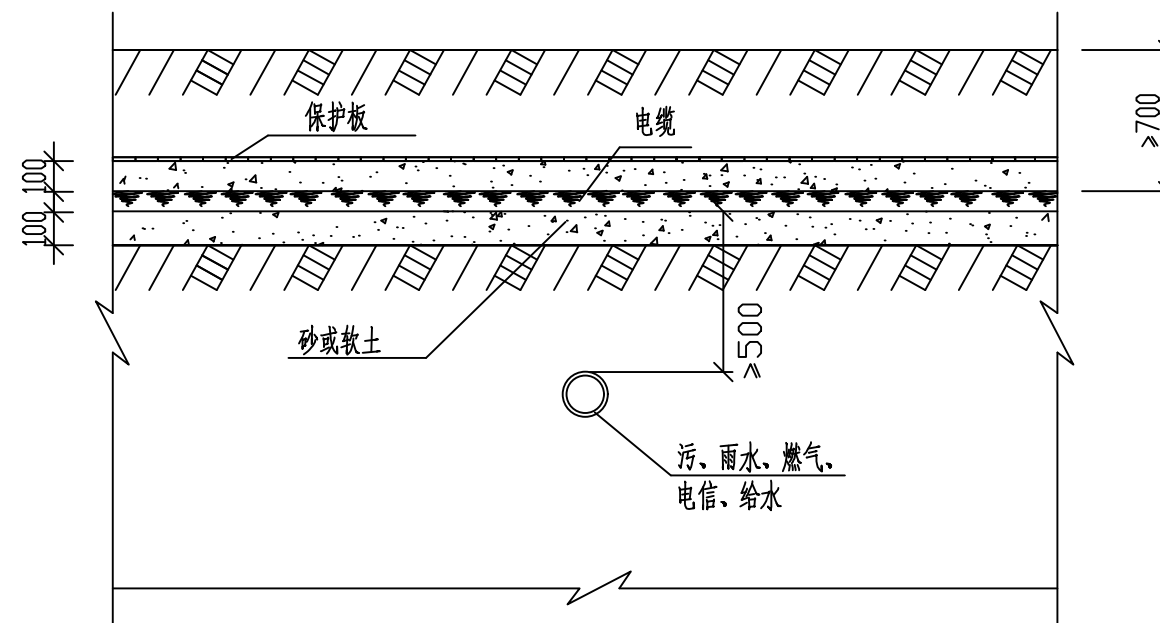

电缆(直埋)与管道交叉(二)

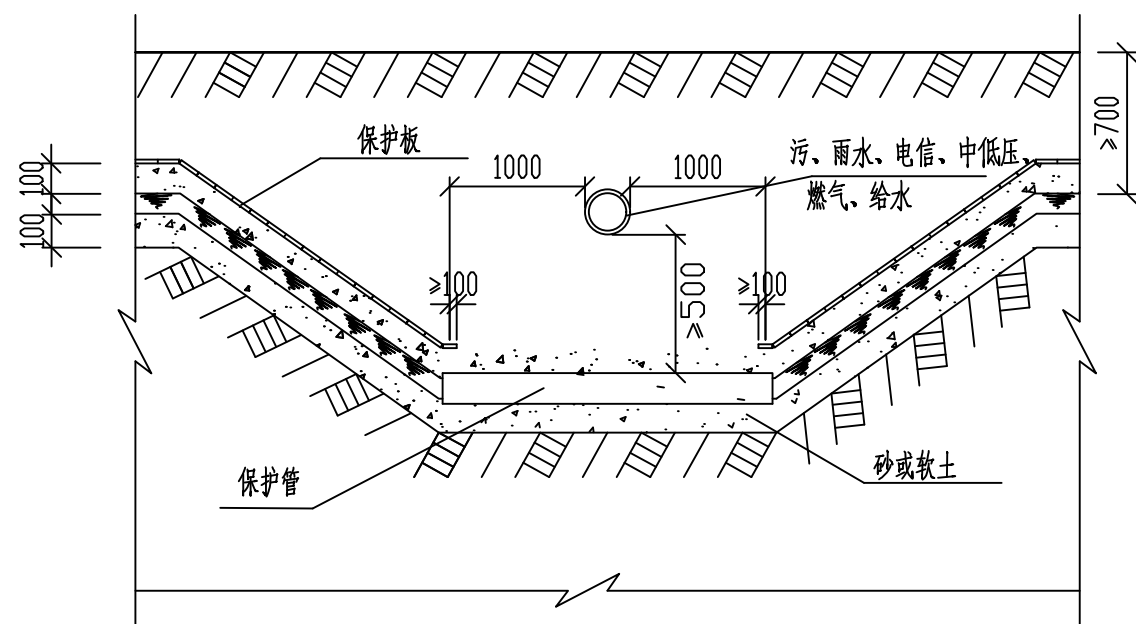

电缆(管沟)与管道交叉(一)

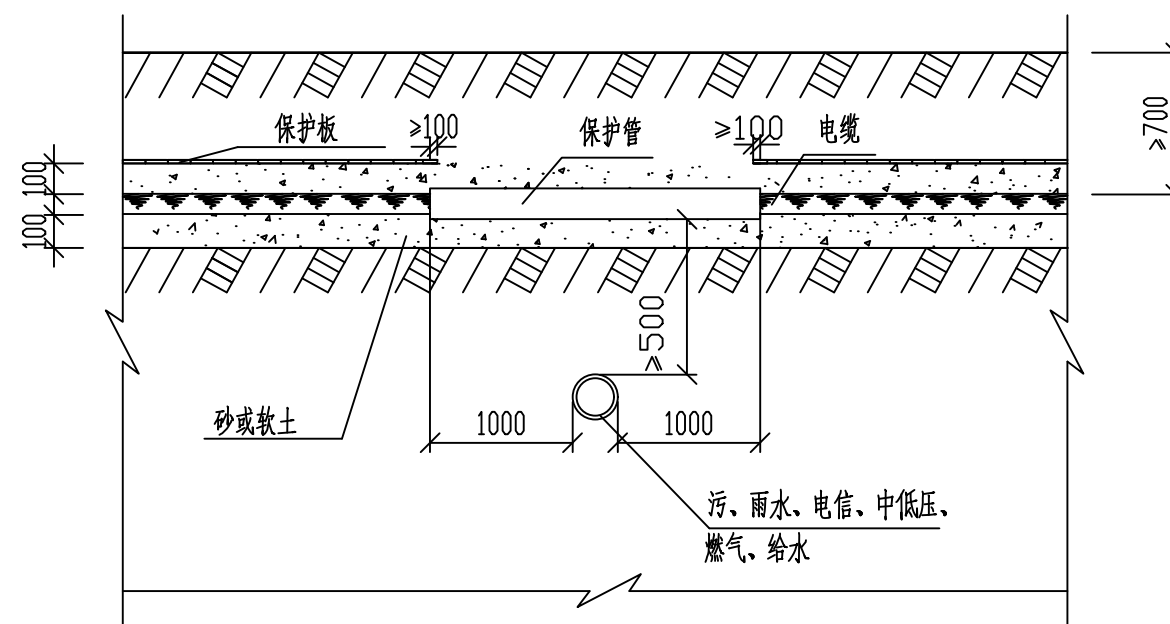


电缆(管沟)与管道交叉(二)


说明:

- 1、括号内的管线对应的净间距为括号内的数值。
- 2、保护管内径不得小于电缆外径的1.5倍。
- 3、不允许将电缆平行敷设在管道的上面或下面。
- 4、电缆周围的泥土不应含有腐蚀金属外皮的物质。
- 5、当水管管径为800毫米以上时,则电缆与水管的平行净间距应大于1000毫米。
- 6、通讯电缆应埋设在电力电缆上面,有保护管时,垂直净间距≥250毫米。
- 7、图中所用单位均为毫米。


深圳市奥华源电力工程设计咨询有限公司				深圳宝安区灵芝公园充电站	工程	施工图	设计阶段
批准	黄昌礼	设计	郭露	10kV 电缆与管道交叉施工图			
审核	黄柏友	CAD制图	比例				
校核	郭永发	日期	2024-01	图号	CD202336S-D01-26		

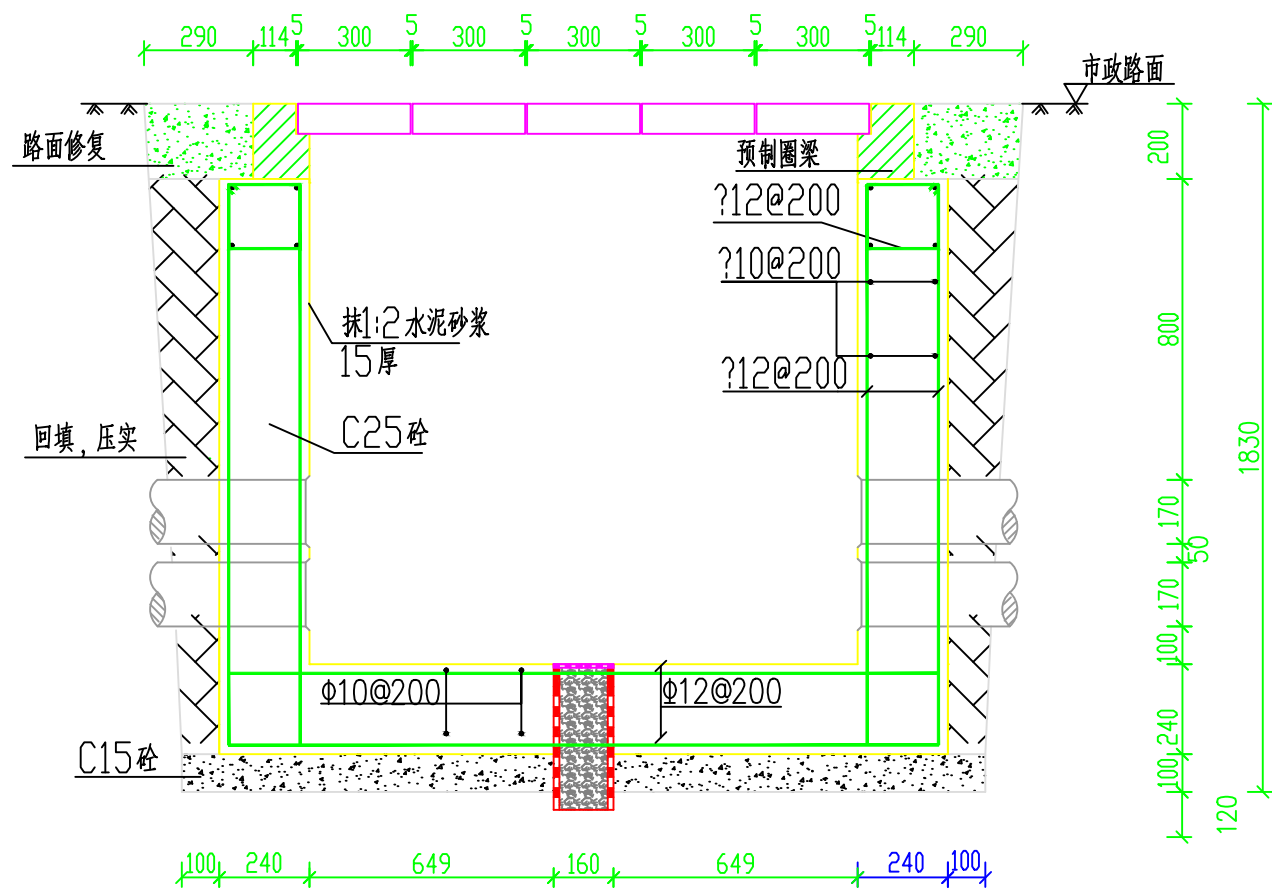


半预制装配式2层2列排管行车直线井(10kV) B-B剖面图

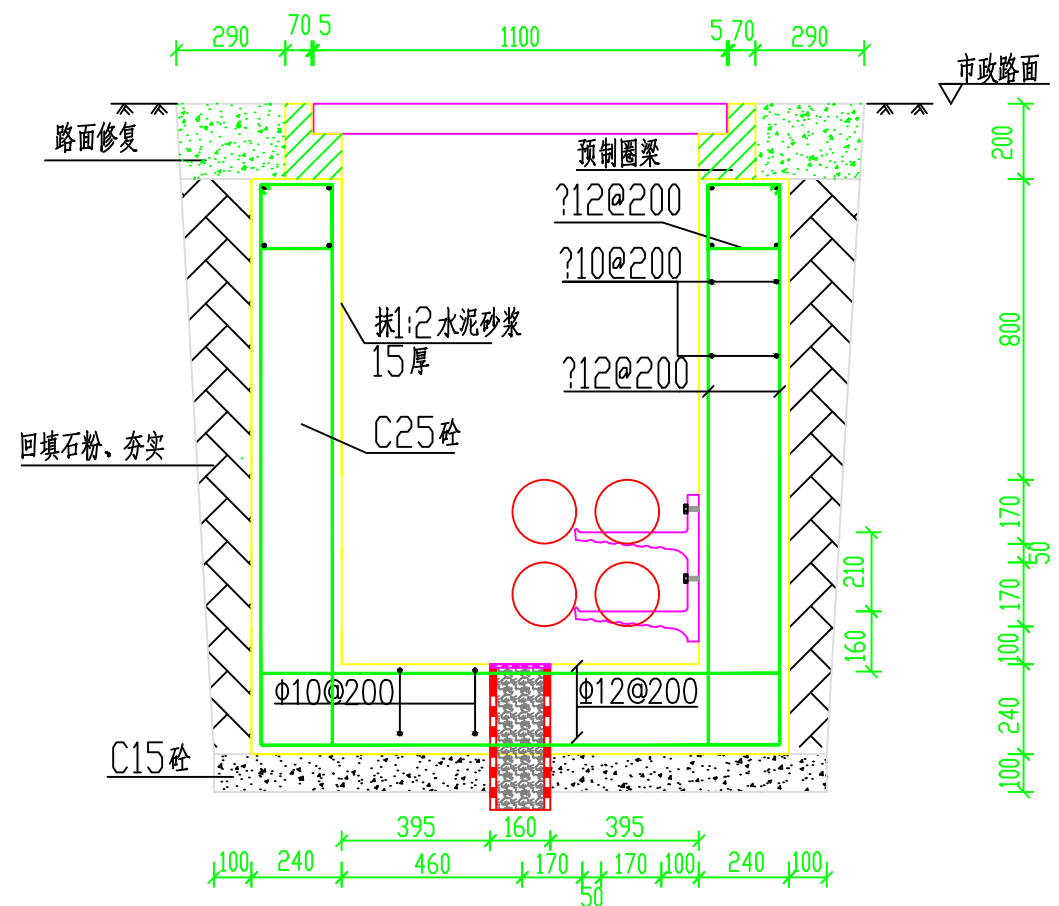

半预制装配式2层2列排管行车直线井(10kV) A-A剖面图

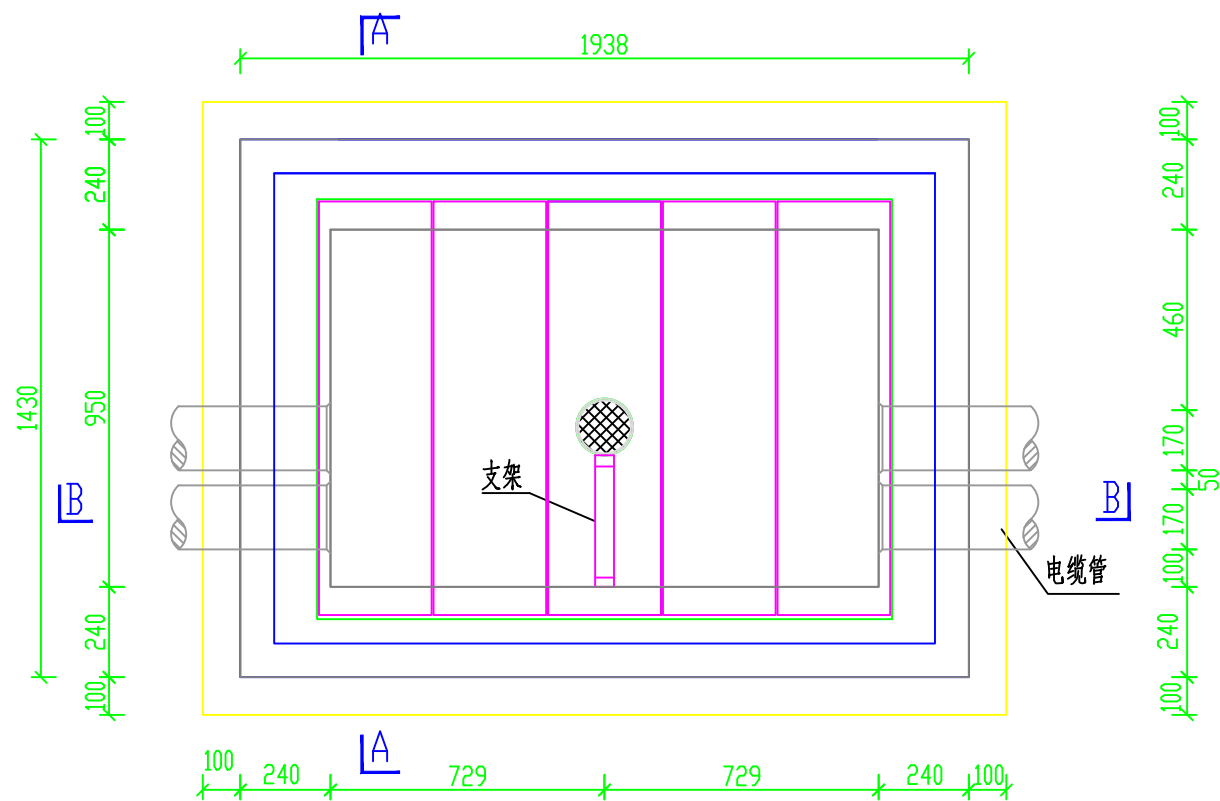

半预制装配式2层2列排管行车直线井(10kV) 平面图

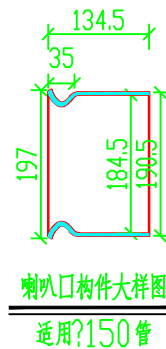

喇叭口构件大样图
适用 $\Phi 150$ 管

说明:

1. 单位: mm.

2. 井内设置 $\Phi 160$ PVC管集水口, 纵向集水口坡度不少于0.5%.

3. 施工后电缆井侧作业面宜先回填, 压实后再作路面恢复, 恢复后高度应与市政路面标高一致.

4. 井盖板设置电缆标志牌.




5. 管口处需预埋喇叭口构件.

6. 本图仅供参考, 应以产品具体尺寸放样及实际到货为准.



半预制装配式2层2列排管行车直线井(10kV) 材料清单					
编号	名称	规格	单位	数量	备注
1	预制盖板	1100×300×100	块	5	预制件材料
2	预制圈梁	CQL-I型	套	1	
3	电缆支架	一托二线整体式二层支架	套	1	
4	C15		立方米		现场砌筑材料
5	C25		立方米		
6	$\Phi 10$ 钢筋	HRB300	公斤		
7	$\Phi 12$ 钢筋	HRB300	公斤		
8	喇叭口构件		个	8	

CSG-SG-10BYJ-PC2x2-ZX

深圳市奥华源电力工程设计咨询有限公司				深圳宝安区灵芝公园充电站		工程	施工图
批 准	黄昌礼	设 计	郭露	半预制装配式2层2列排管行人直线井(10kV) 平剖面图			
审 核	黄柏友	CAD 制图					
校 核	郭永发	比 例					
日 期				2024-01	图 号	CD202336S-D01-27	

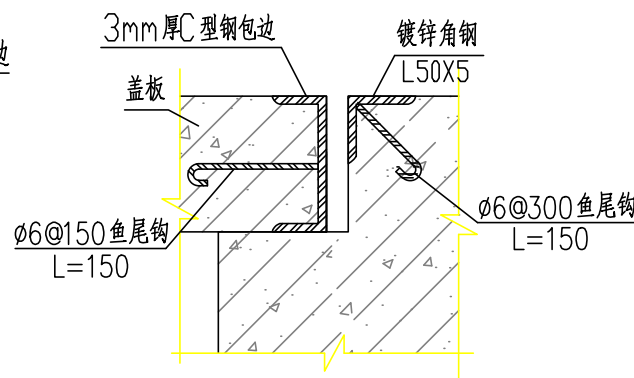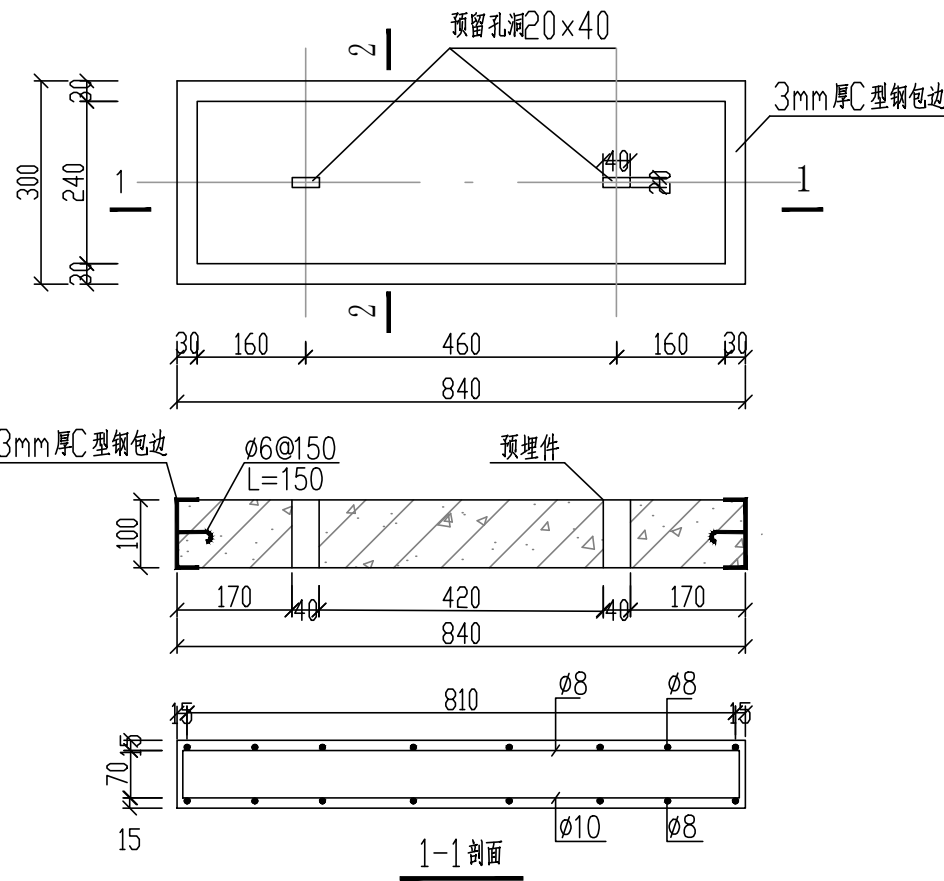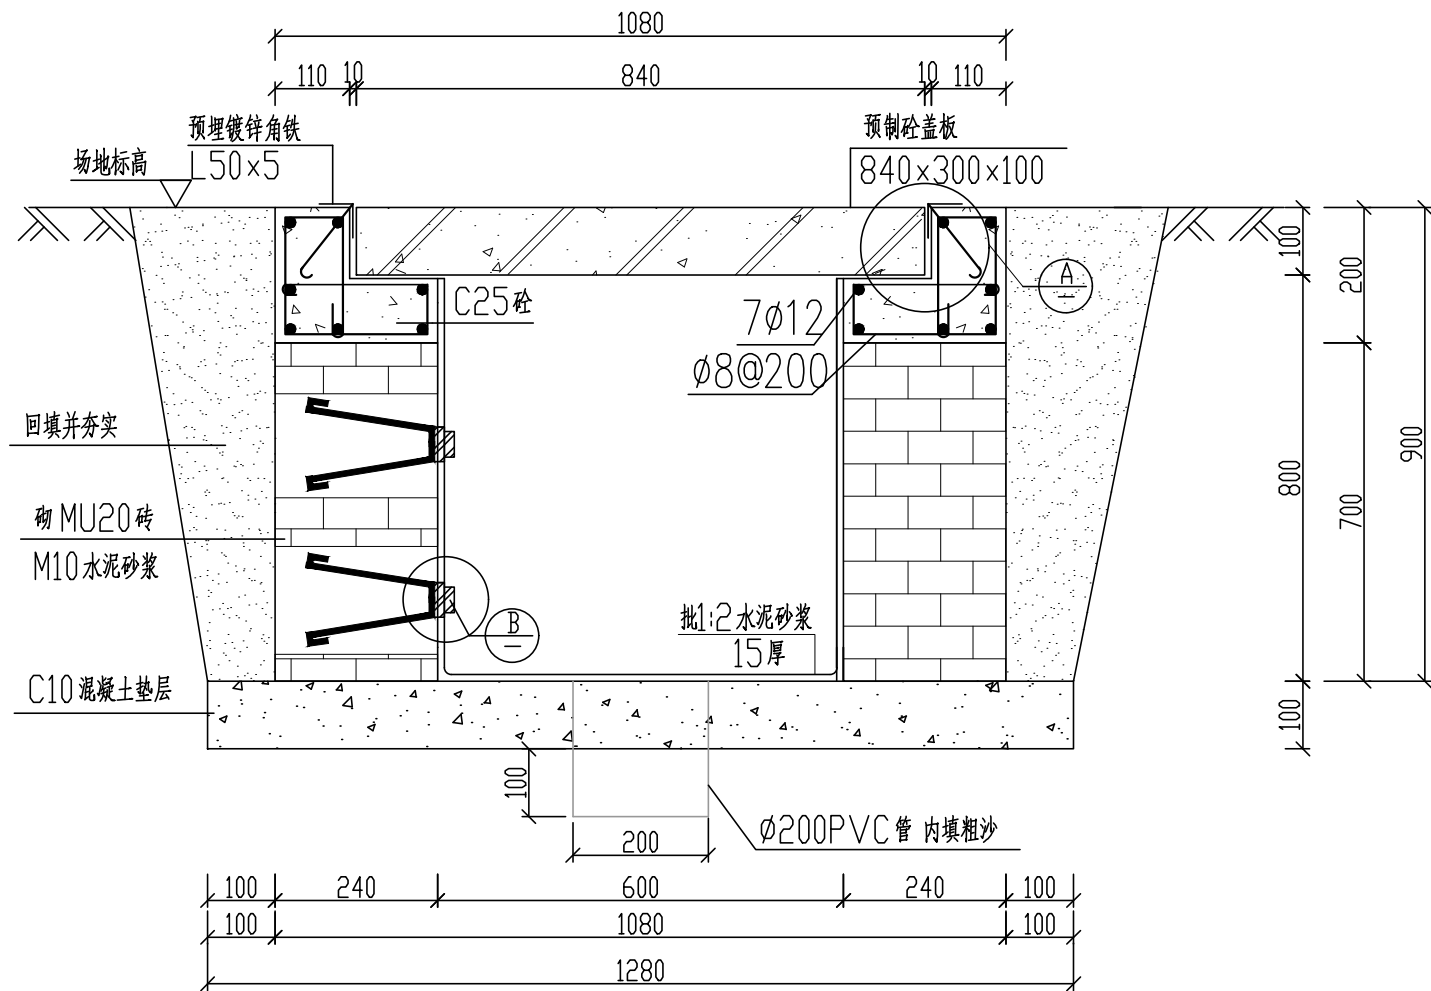

(A) 盖板及其支座预埋件大样图

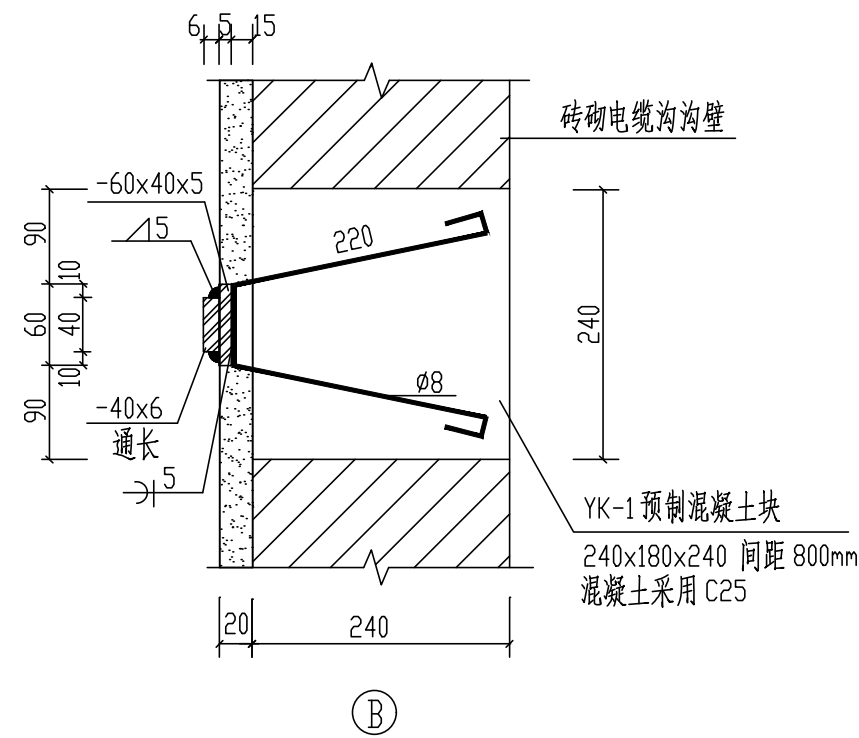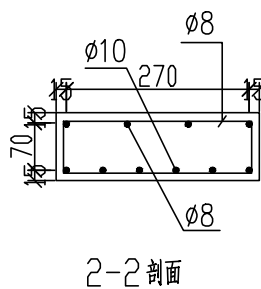


室外电缆沟盖板配筋一览表			
序号	名称	规格	数量
1	钢筋	φ8, L=810mm	4根
2	钢筋	φ8, L=300mm	6根
3	钢筋	φ10, L=810mm	6根
4	钢筋	φ6@150鱼尾钩, L=150mm	2根
5	C型钢	C300x100x20x3.0	2根
6	C型钢	C810x100x20x3.0	2根


说明:

- 1、本图尺寸均以毫米为单位。
- 2、本图为非道路下电缆沟, 其沟底地基承载力不小于 150kPa。
如遇软土地基, 电缆沟底板须配筋双层双向 φ8@150。
- 3、电缆沟壁用 M7.5 砖, M5 砂浆砌筑, 压顶用 C25 混凝土浇筑。
沟底采用 C25 混凝土垫层; 沟内用 1:2 水泥砂浆抹面, 厚 15mm。
- 4、电缆沟盖板用 C30 混凝土浇筑, 盖板表面应原浆抹光。钢筋保护层厚度均不小于 12mm。
- 5、沟侧回填土采用经严格分选的粘性土并分层夯实, 压实系数不小于 0.93。
- 6、钢材为 Q235B, 电焊条用 E4301, 钢筋为 HPB235。
- 7、电缆沟底纵坡 i=0.5% 或根据场区排水方向确定。
- 8、内沟壁缝面用热沥青填料嵌缝深 20mm。
- 9、埋件均刷红丹一道, 环氧富锌漆二道。所有外露铁件均须做热镀锌处理。焊缝高度 hf≥7mm。


深圳市奥华源电力工程设计咨询有限公司				深圳宝安区灵芝公园充电站		工程	施工图
批 准	黄昌礼	设 计	郭露	600x800mm 电缆沟施工图			
审 核	黄柏友	CAD 制图	比 例				
校 核	郭永发	日 期	2024-01	图 号	CD202336S-D01-28		

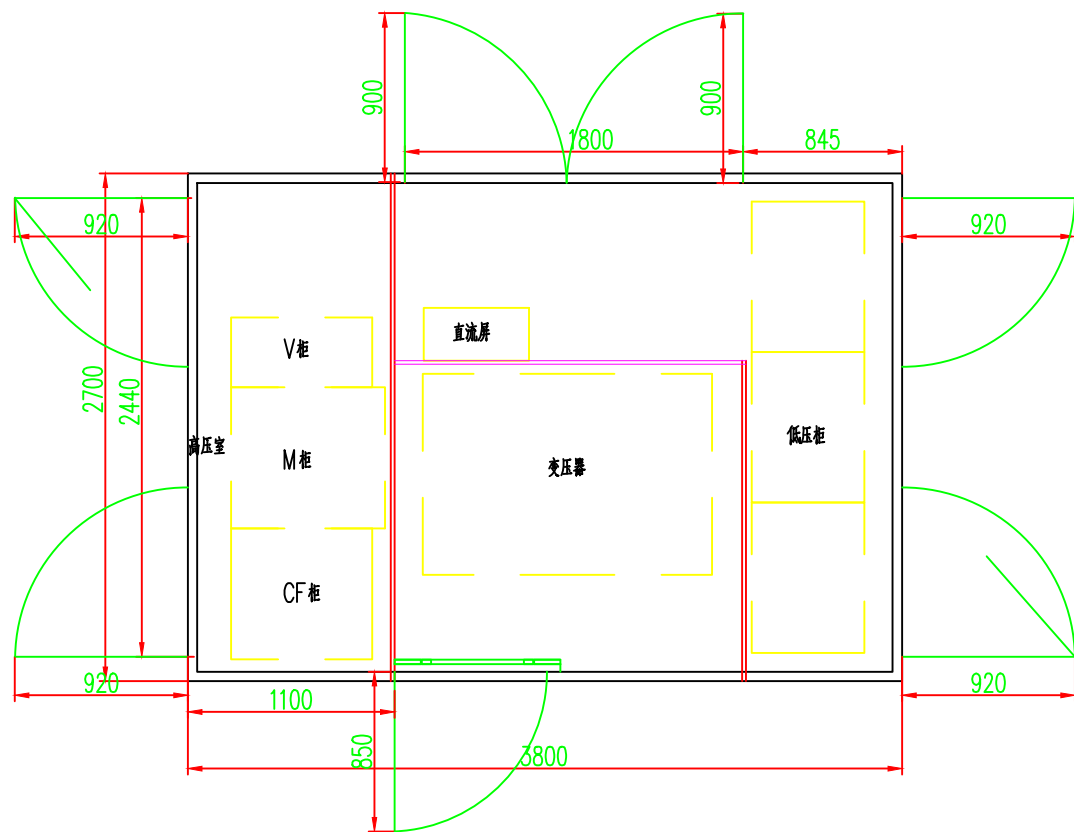


1#箱变

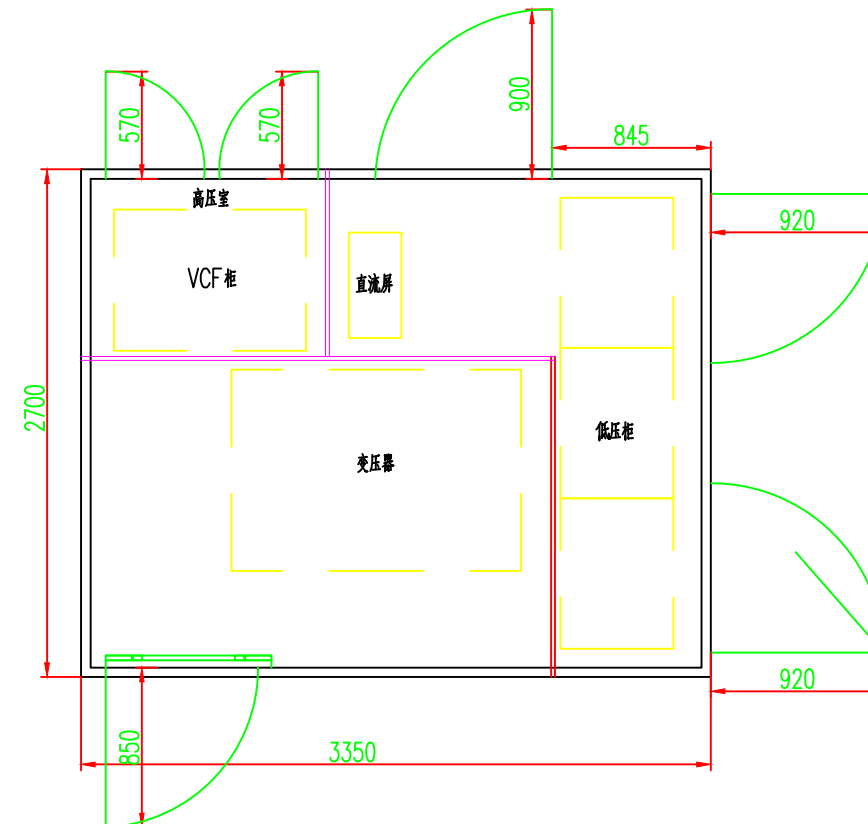

2#箱变

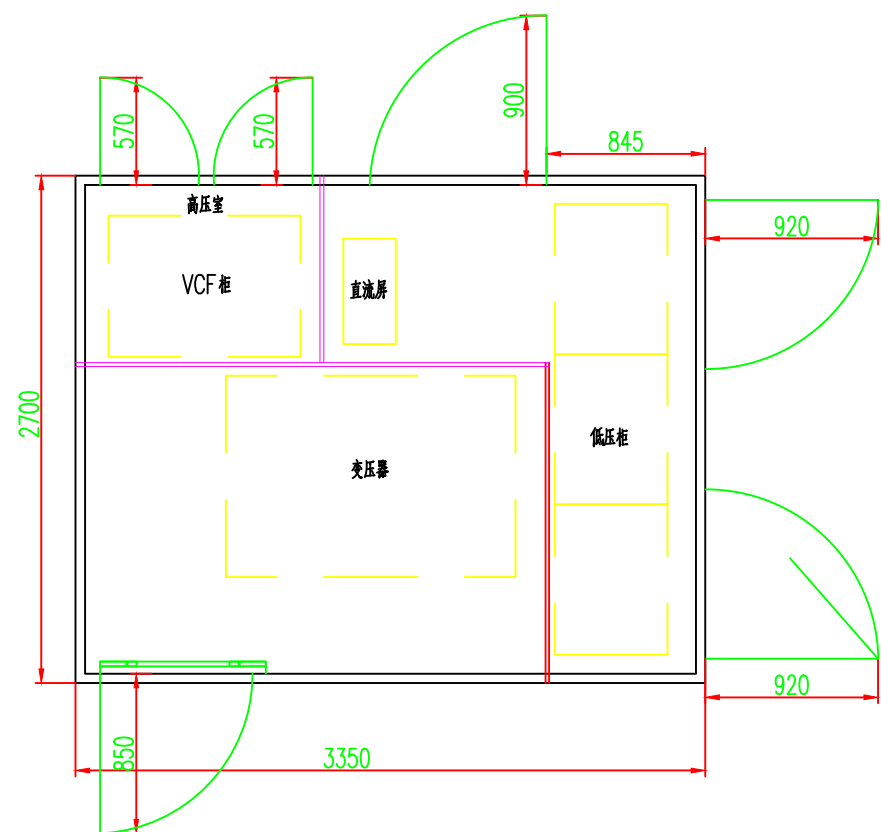

3#箱变

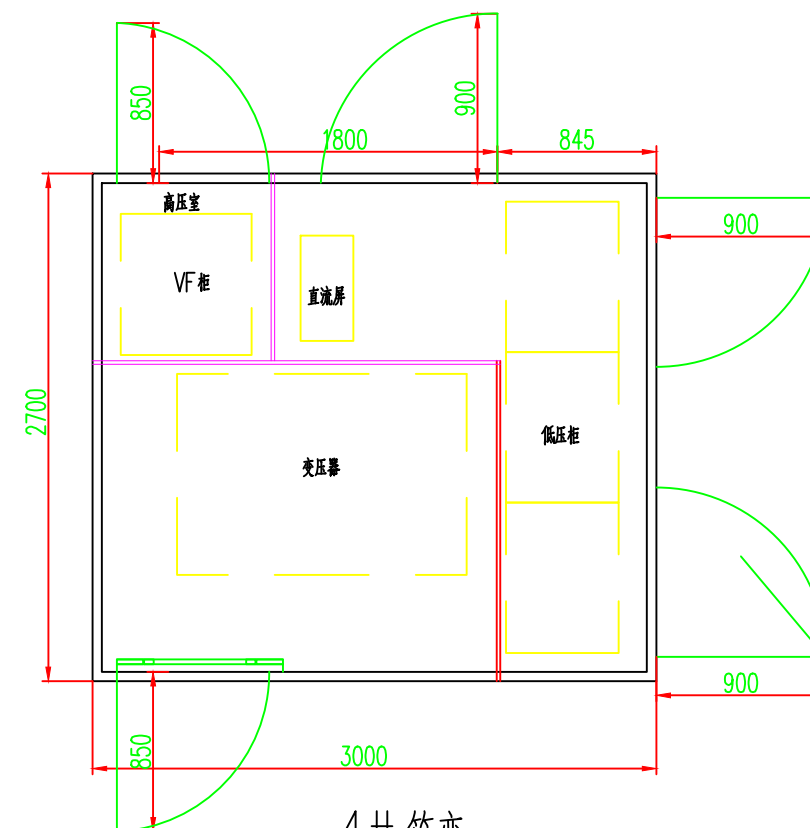

4#箱变

深圳市奥华源电力工程设计咨询有限公司				深圳宝安区灵芝公园充电站	工程	施工图	设计阶段
批准	黄昌礼	设计	韩露	箱变布置及外形尺寸图			
审核	黄柏友	CAD制图	比例				
校核	韩永发	日期	2024-01	图号	CD202336S-D01-29		